

RUE MEILLEUR  
CÔTÉ PARC

UNITÉ : 101  
ÉTAGE : 1

CHAMBRE PRINCIPALE : 13' X 12'  
2<sup>e</sup> CHAMBRE : 13' X 9'



SUPERFICIE : 977 PI<sup>2</sup>  
BALCON : 145 PI<sup>2</sup>

CUISINE : 8'-6" X 12'  
SALON / SAM : 19'-6" X 13'  
WALK-IN (MÂÎTRE) : 5' X 4'-8"

CHAMBRES : 2

SALLE DE BAIN (MÂÎTRE) : 9'-11" X 5'  
SALLE DE BAIN : 8'-6" X 5'  
BUANDERIE : 4'-9" X 5'

LES DIMENSIONS ET SUPERFICIES SONT APPROXIMATIVES ET SUJETTES À DES MODIFICATIONS SANS PRÉAVIS. LE MOBILIER MONTRÉ L'EST À TITRE INDICATIF SEULEMENT. LA SUPERFICIE BRUTE EST CALCULÉE EN INCLUANT LA MOITIÉ DES MURS MITOYENS, LE MUR EXTÉRIEUR ET LE MUR DU CORRIDOR.  
INFO@CONDOSCROWN.CA / 514.612.0899 / CONDOSCROWN.CA

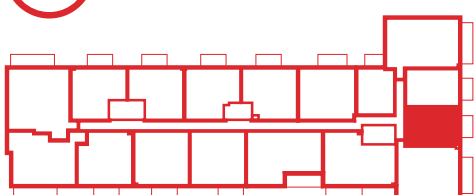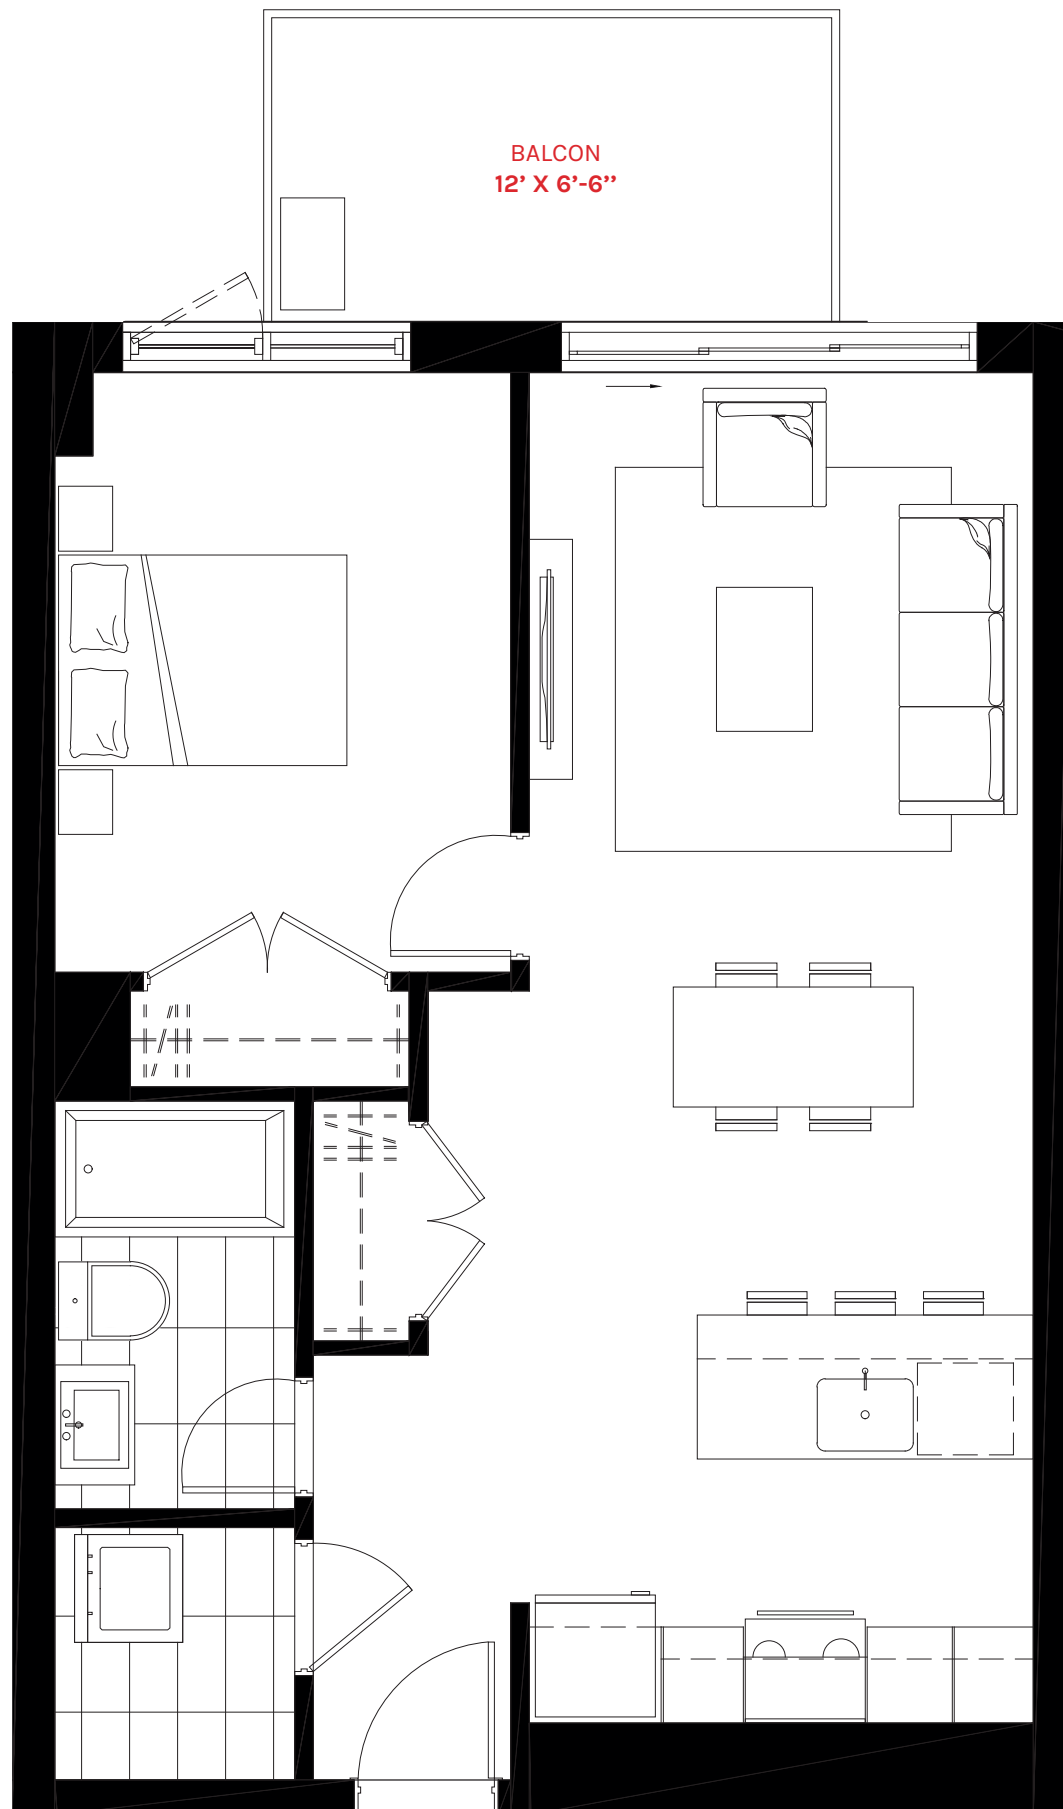

UNITÉ : 201 À 401  
ÉTAGES : 2 À 4

SUPERFICIE : 654 PI<sup>2</sup>  
BALCON : 78 PI<sup>2</sup>



CHAMBRE : 1

CHAMBRE : 9'-6" X 12'-6"

CUISINE : 10'-6" X 8'-6"  
SALON / SAM : 10'-6" X 19'-8"

SALLE DE BAIN : 5' X 8'-6"  
BUANDERIE : 5' X 5'-3"

LES DIMENSIONS ET SUPERFICIES SONT APPROXIMATIVES ET SUJETTES À DES MODIFICATIONS SANS PRÉAVIS. LE MOBILIER MONTRÉ L'EST À TITRE INDICATIF SEULEMENT. LA SUPERFICIE BRUTE EST CALCULÉE EN INCLUANT LA MOITIÉ DES MURS MITOYENS, LE MUR EXTÉRIEUR ET LE MUR DU CORRIDOR.  
INFO@CONDOSCROWN.CA / 514.612.0899 / CONDOSCROWN.CA

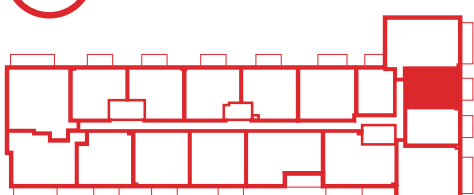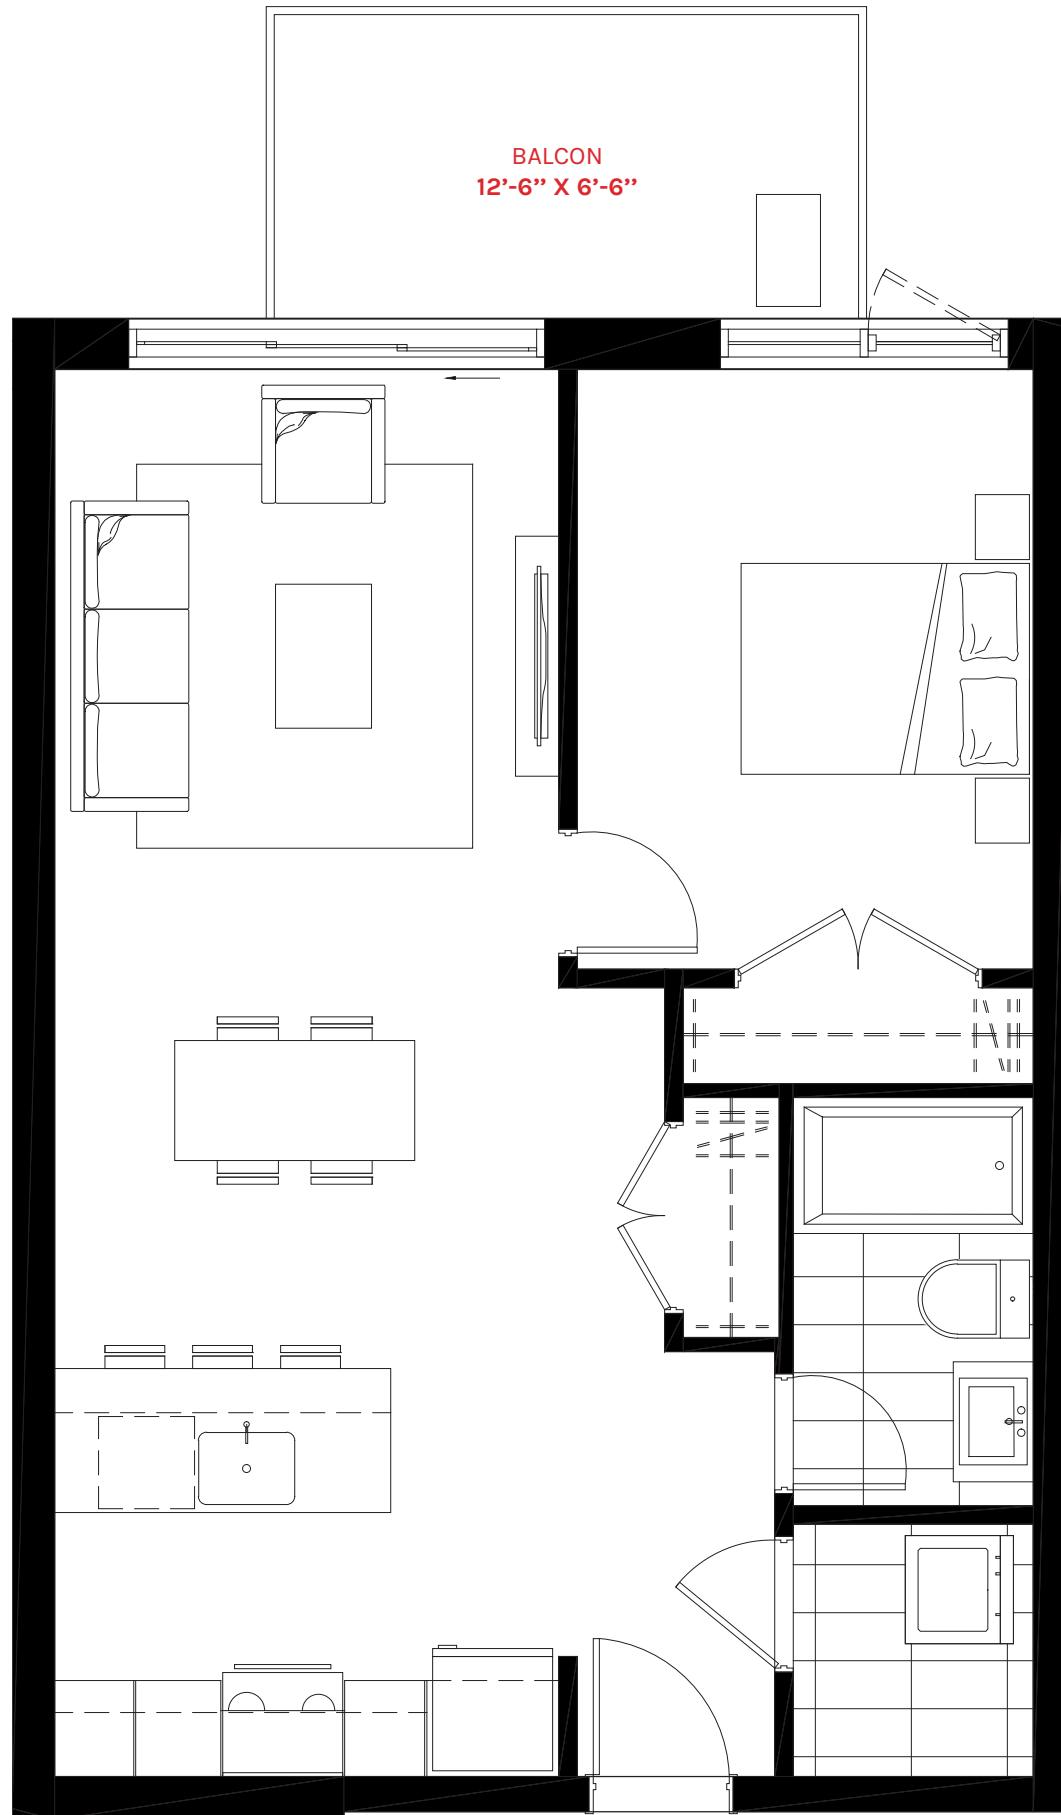

RUE MEILLEUR  
CÔTÉ PARC

UNITÉ : 102 À 402  
ÉTAGES : 1 À 4

SUPERFICIE : 655 PI<sup>2</sup>  
BALCON : 81 PI<sup>2</sup>



CHAMBRE : 1

CHAMBRE : 9'-6" X 12'-6"

CUISINE : 10'-6" X 8'-6"  
SALON / SAM : 10'-6" X 20'-1"

SALLE DE BAIN : 5' X 8'-6"  
BUANDERIE : 5' X 5'-3"

LES DIMENSIONS ET SUPERFICIES SONT APPROXIMATIVES ET SUJETTES À DES MODIFICATIONS SANS PRÉAVIS. LE MOBILIER MONTRÉ L'EST À TITRE INDICATIF SEULEMENT. LA SUPERFICIE BRUTE EST CALCULÉE EN INCLUANT LA MOITIÉ DES MURS MITOYENS, LE MUR EXTÉRIEUR ET LE MUR DU CORRIDOR.  
INFO@CONDOSCROWN.CA / 514.612.0899 / CONDOSCROWN.CA

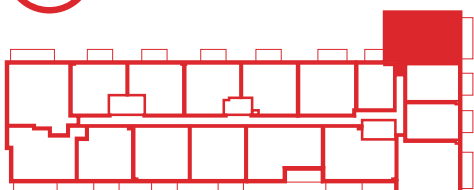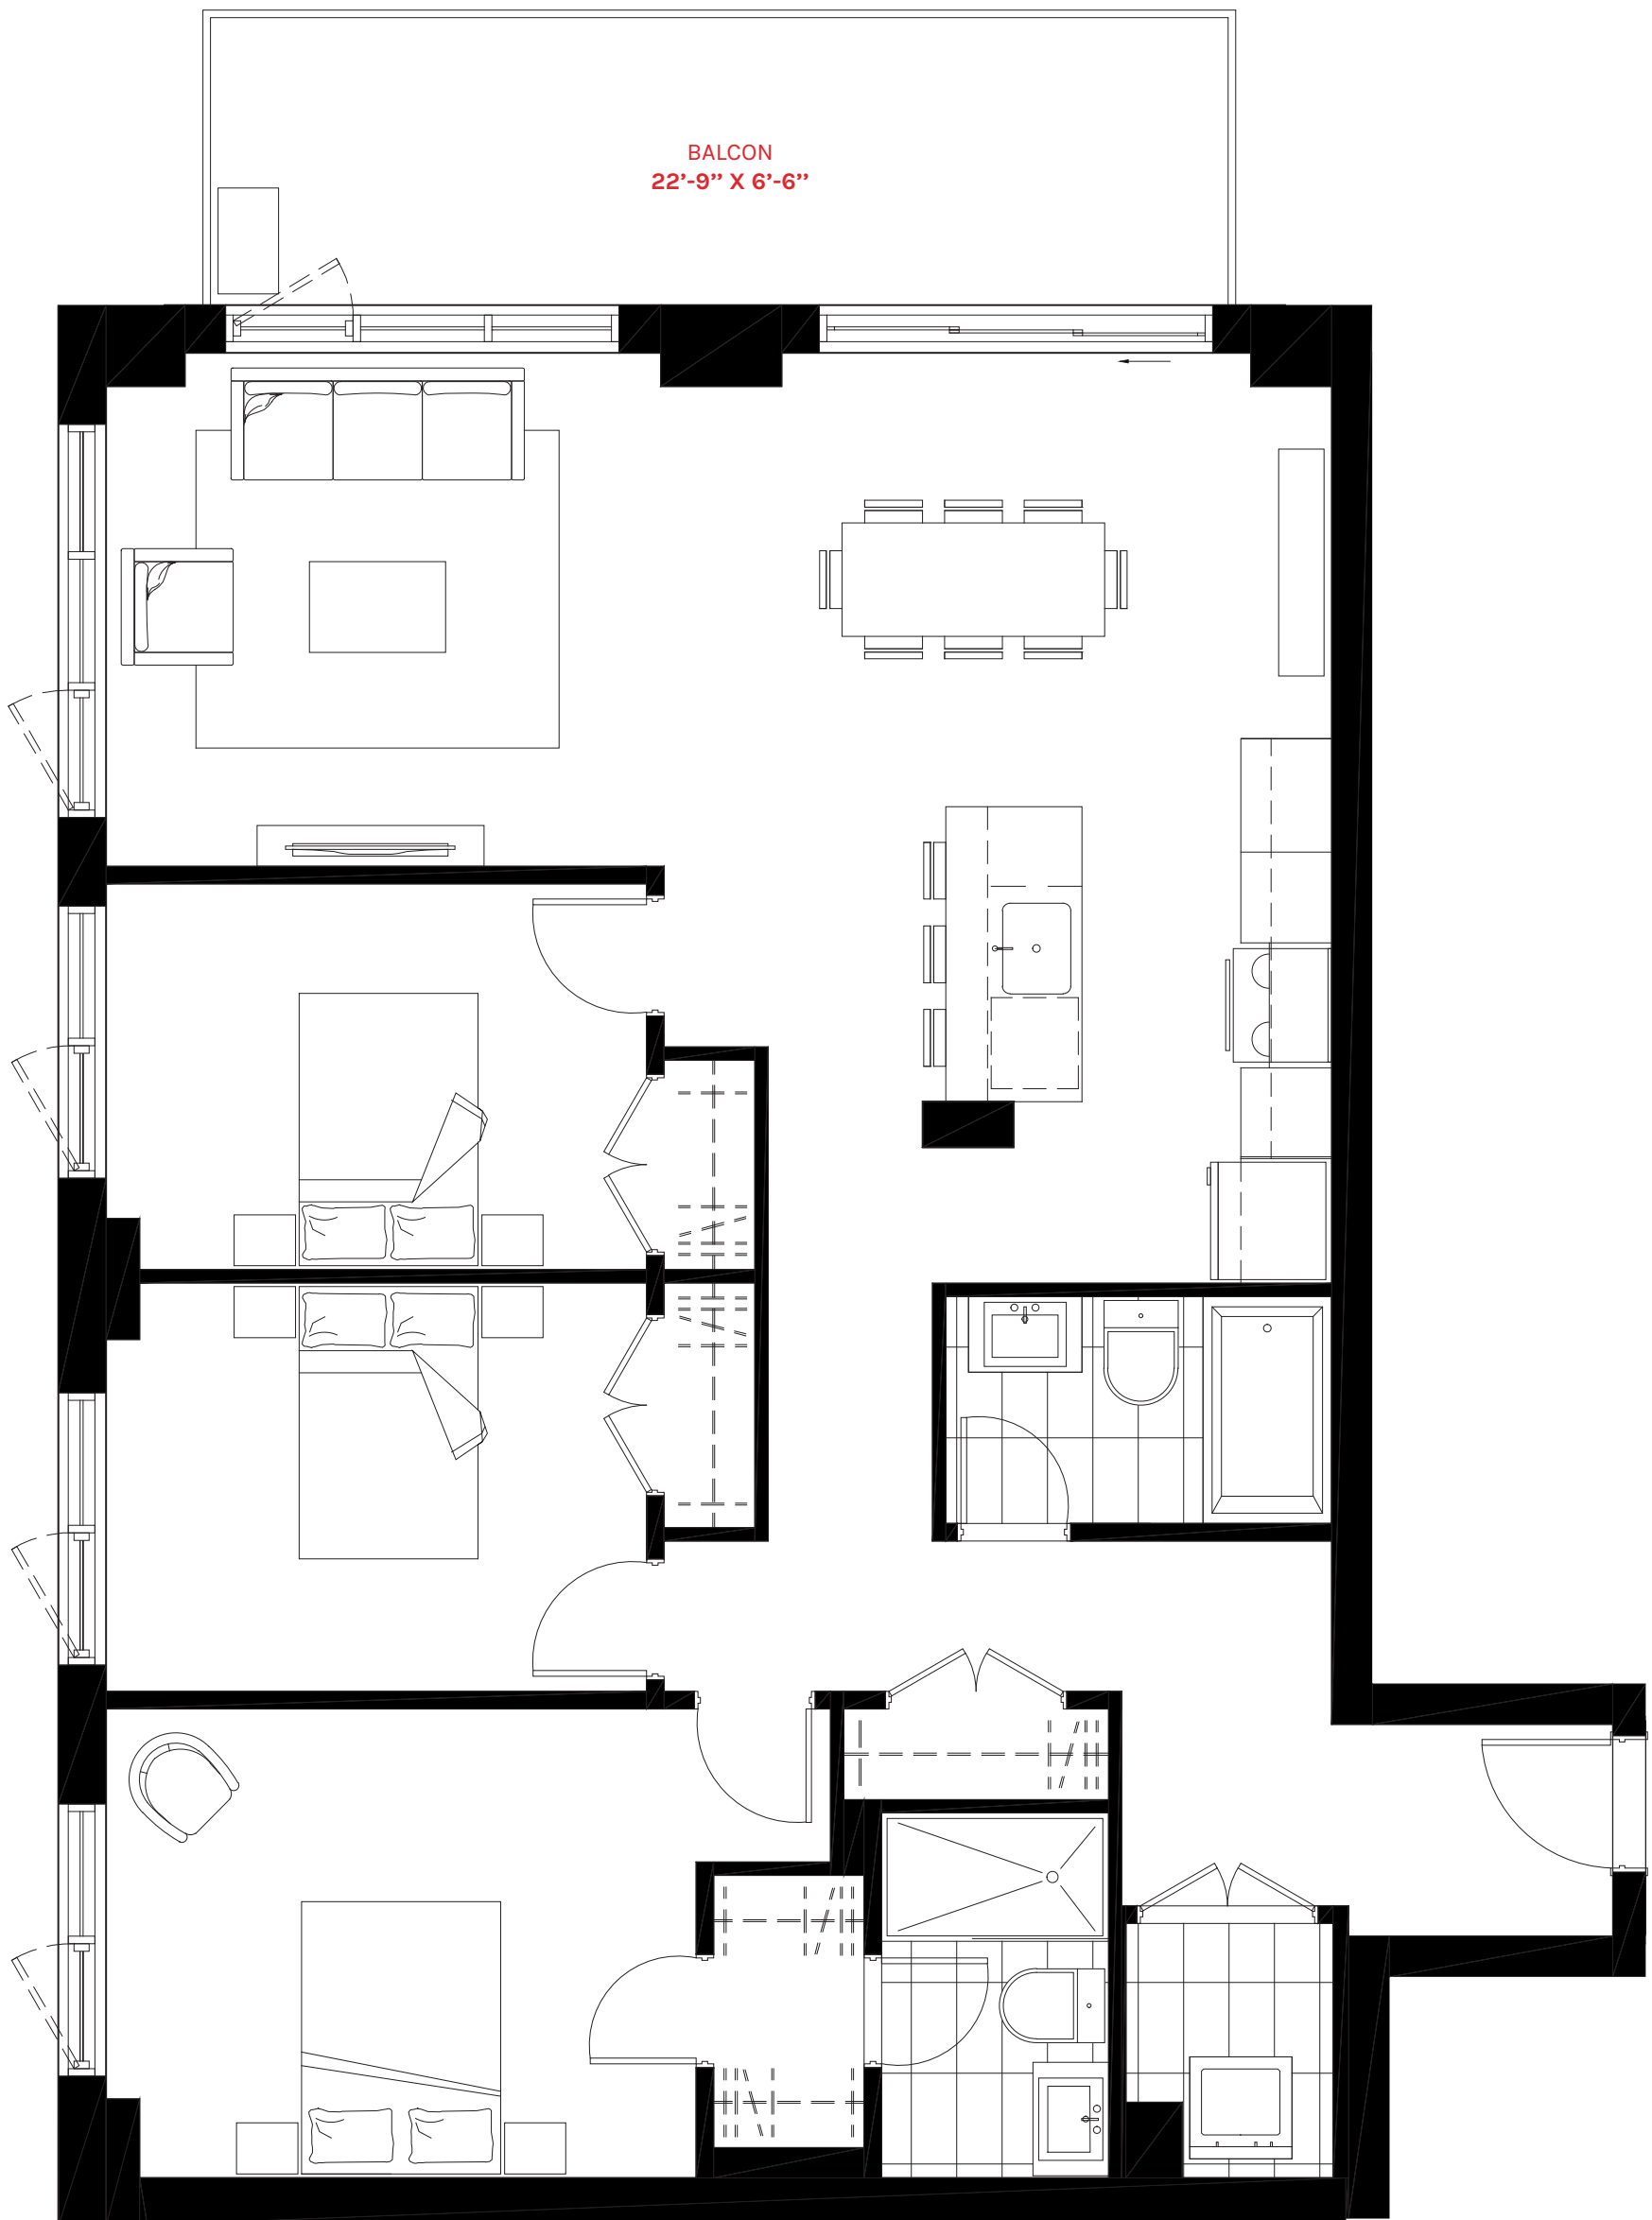

UNITÉ : 103 À 403  
ÉTAGES : 1 À 4

CHAMBRE PRINCIPALE : 13' X 10'-4"  
2<sup>e</sup> CHAMBRE : 11'-11" X 9'  
3<sup>e</sup> CHAMBRE : 11'-11" X 8'-6"



SUPERFICIE : 1 244 PI<sup>2</sup>  
BALCON : 148 PI<sup>2</sup>

CUISINE : 8'-6" X 12'  
SALON / SAM : 27' X 10'  
WALK-IN (MÂÎTRE) : 3'-4" X 6'

CHAMBRES : 3

SALLE DE BAIN (MÂÎTRE) : 5' X 8'-1"  
SALLE DE BAIN : 8'-6" X 5'  
BUANDERIE : 4'-7" X 5'-7"

LES DIMENSIONS ET SUPERFICIES SONT APPROXIMATIVES ET SUJETTES À DES MODIFICATIONS SANS PRÉAVIS. LE MOBILIER MONTRÉ L'EST À TITRE INDICATIF SEULEMENT. LA SUPERFICIE BRUTE EST CALCULÉE EN INCLUANT LA MOITIÉ DES MURS MITOYENS, LE MUR EXTÉRIEUR ET LE MUR DU CORRIDOR.  
INFO@CONDOSCROWN.CA / 514.612.0899 / CONDOSCROWN.CA

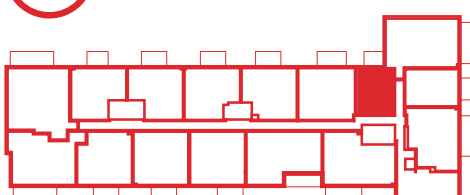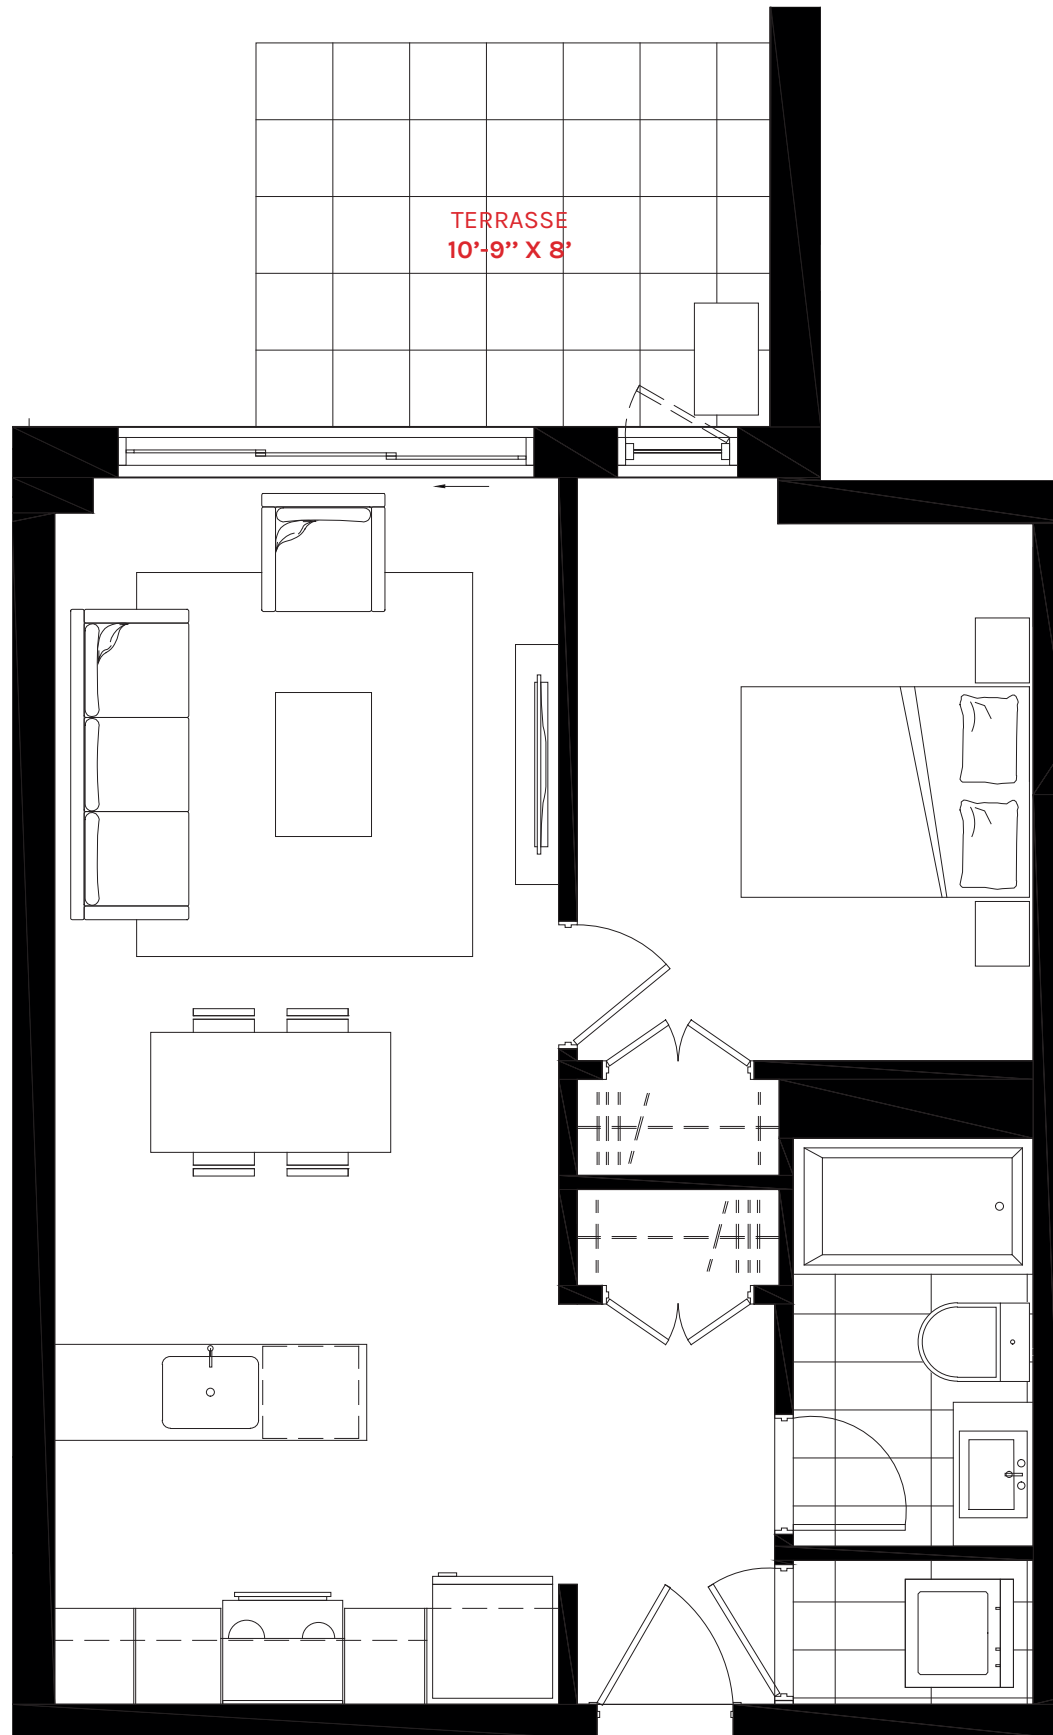

UNITÉ : 104  
ÉTAGE : 1

SUPERFICIE : 564 PI<sup>2</sup>  
TERRASSE : 86 PI<sup>2</sup>



CHAMBRE : 1

CHAMBRE : 9'-6" X 11'-2"

CUISINE : 10'-6" X 7'-6"  
SALON / SAM : 10'-6" X 18'-1"

SALLE DE BAIN : 5' X 8'-6"  
BUANDERIE : 5' X 3'

LES DIMENSIONS ET SUPERFICIES SONT APPROXIMATIVES ET SUJETTES À DES MODIFICATIONS SANS PRÉAVIS. LE MOBILIER MONTRÉ L'EST À TITRE INDICATIF SEULEMENT. LA SUPERFICIE BRUTE EST CALCULÉE EN INCLUANT LA MOITIÉ DES MURS MITOYENS, LE MUR EXTÉRIEUR ET LE MUR DU CORRIDOR.  
INFO@CONDOSCROWN.CA / 514.612.0899 / CONDOSCROWN.CA

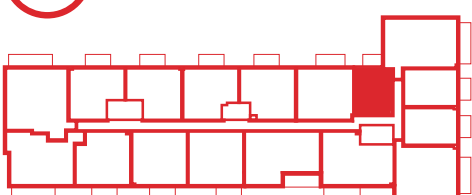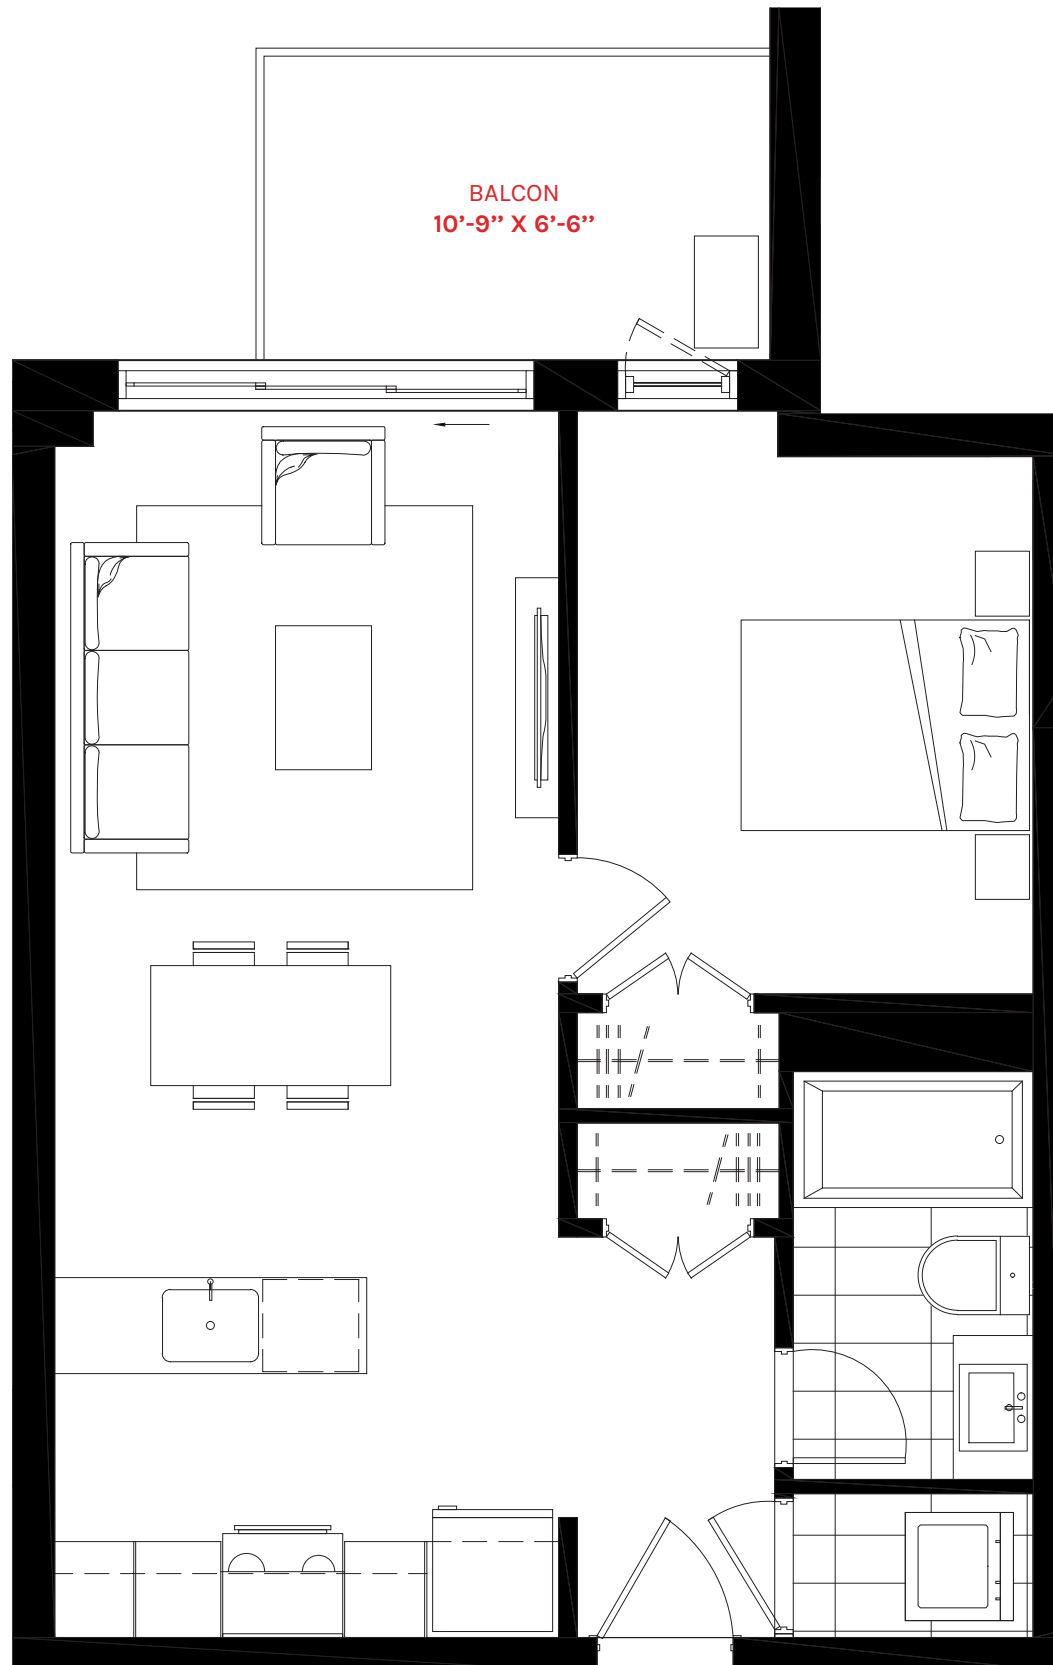

UNITÉ : 104 À 404  
ÉTAGES : 1 À 4

SUPERFICIE : 564 PI<sup>2</sup>  
BALCON : 70 PI<sup>2</sup>


CHAMBRE : 1

CHAMBRE : 9'-6" X 11'-2"

CUISINE : 10'-6" X 7'-6"  
SALON / SAM : 10'-6" X 18'-1"

SALLE DE BAIN : 5' X 8'-6"  
BUANDERIE : 5' X 3'

LES DIMENSIONS ET SUPERFICIES SONT APPROXIMATIVES ET SUJETTES À DES MODIFICATIONS SANS PRÉAVIS. LE MOBILIER MONTRÉ L'EST À TITRE INDICATIF SEULEMENT. LA SUPERFICIE BRUTE EST CALCULÉE EN INCLUANT LA MOITIÉ DES MURS MITOYENS, LE MUR EXTÉRIEUR ET LE MUR DU CORRIDOR.  
INFO@CONDOSCROWN.CA / 514.612.0899 / CONDOSCROWN.CA

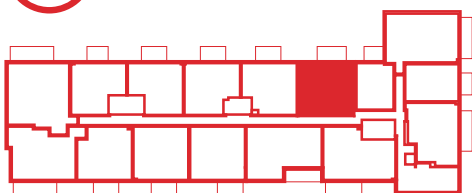

RUE MEILLEUR  
CÔTÉ PARC

UNITÉ : 105  
ÉTAGE : 1

CHAMBRE PRINCIPALE : 10' X 14'  
2<sup>e</sup> CHAMBRE : 9' X 12'



SUPERFICIE : 955 PI<sup>2</sup>  
TERRASSE : 96 PI<sup>2</sup>

CUISINE : 10'-6" X 8'-6"  
SALON / SAM : 11'-6" X 19'-11"  
WALK-IN (MÂÎTRE) : 6'-6" X 5'

CHAMBRES : 2

SALLE DE BAIN (MÂÎTRE) : 5' X 8'-9"  
SALLE DE BAIN : 5' X 8'-9"  
BUANDERIE : 5' X 3'

LES DIMENSIONS ET SUPERFICIES SONT APPROXIMATIVES ET SUJETTES À DES MODIFICATIONS SANS PRÉAVIS. LE MOBILIER MONTRÉ L'EST À TITRE INDICATIF SEULEMENT. LA SUPERFICIE BRUTE EST CALCULÉE EN INCLUANT LA MOITIÉ DES MURS MITOYENS, LE MUR EXTÉRIEUR ET LE MUR DU CORRIDOR.  
INFO@CONDOSCROWN.CA / 514.612.0899 / CONDOSCROWN.CA

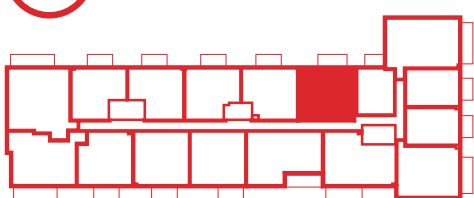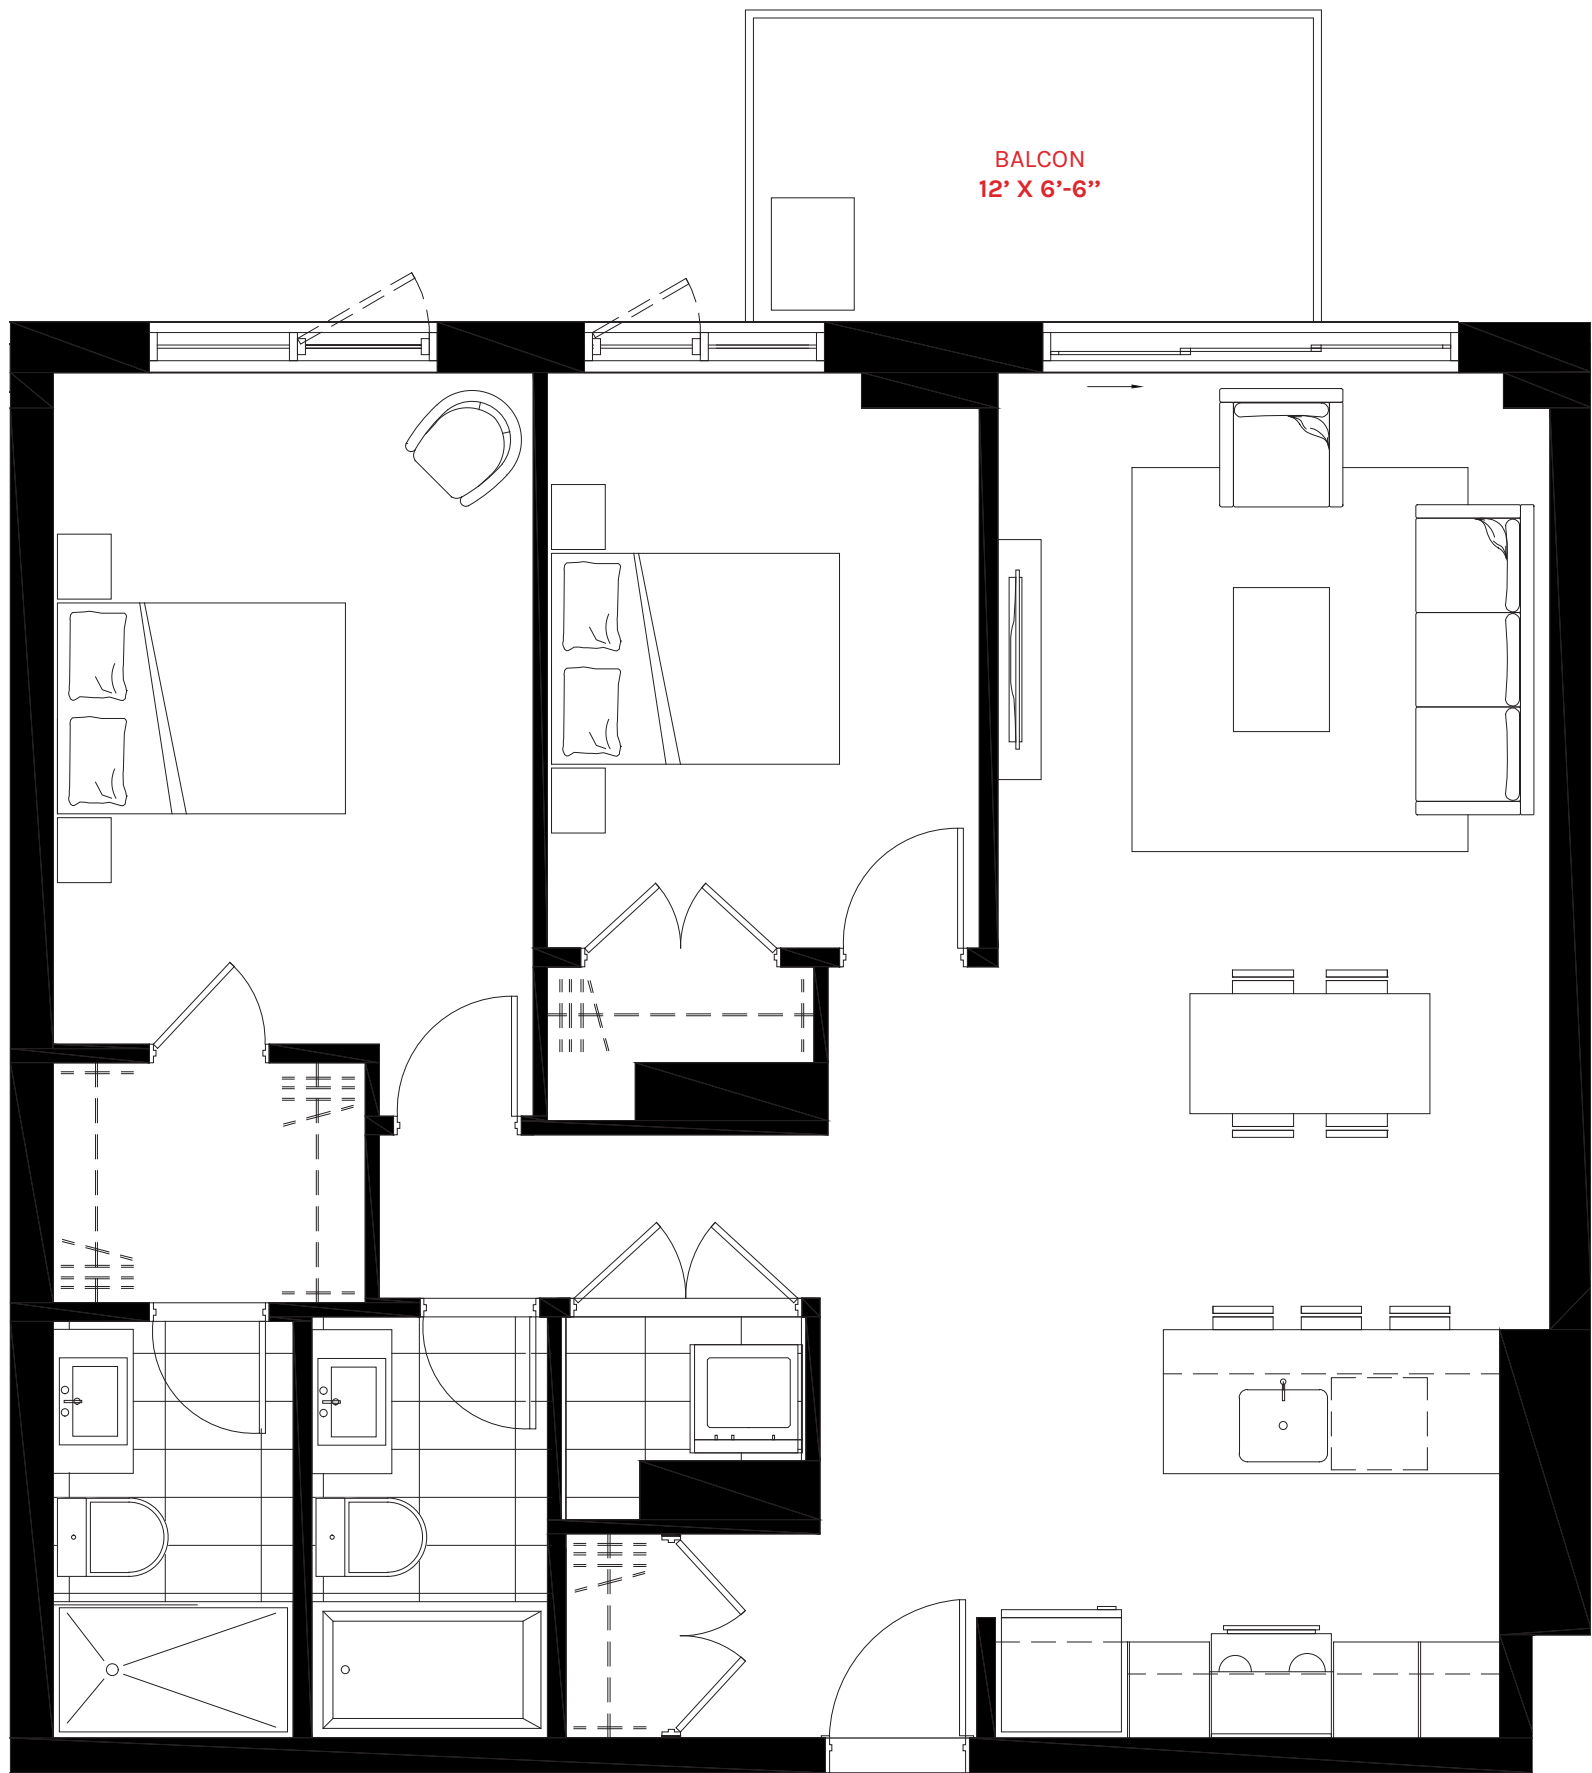

UNITÉ : 205 À 405  
ÉTAGES : 2 À 4

CHAMBRE PRINCIPALE : 10' X 14'  
2<sup>e</sup> CHAMBRE : 9' X 12'

SUPERFICIE : 955 PI<sup>2</sup>  
BALCON : 78 PI<sup>2</sup>



CUISINE : 10'-6" X 8'-6"  
SALON / SAM : 11'-6" X 19'-11"  
WALK-IN (MÂÎTRE) : 6'-6" X 5'

CHAMBRES : 2

SALLE DE BAIN (MÂÎTRE) : 5' X 8'-9"  
SALLE DE BAIN : 5' X 8'-9"  
BUANDERIE : 5' X 3'

LES DIMENSIONS ET SUPERFICIES SONT APPROXIMATIVES ET SUJETTES À DES MODIFICATIONS SANS PRÉAVIS. LE MOBILIER MONTRÉ L'EST À TITRE INDICATIF SEULEMENT. LA SUPERFICIE BRUTE EST CALCULÉE EN INCLUANT LA MOITIÉ DES MURS MITOYENS, LE MUR EXTÉRIEUR ET LE MUR DU CORRIDOR.  
INFO@CONDOSCROWN.CA / 514.612.0899 / CONDOSCROWN.CA



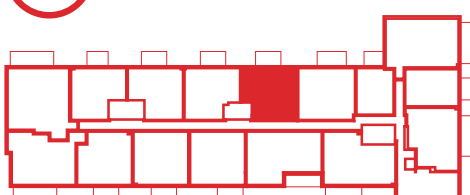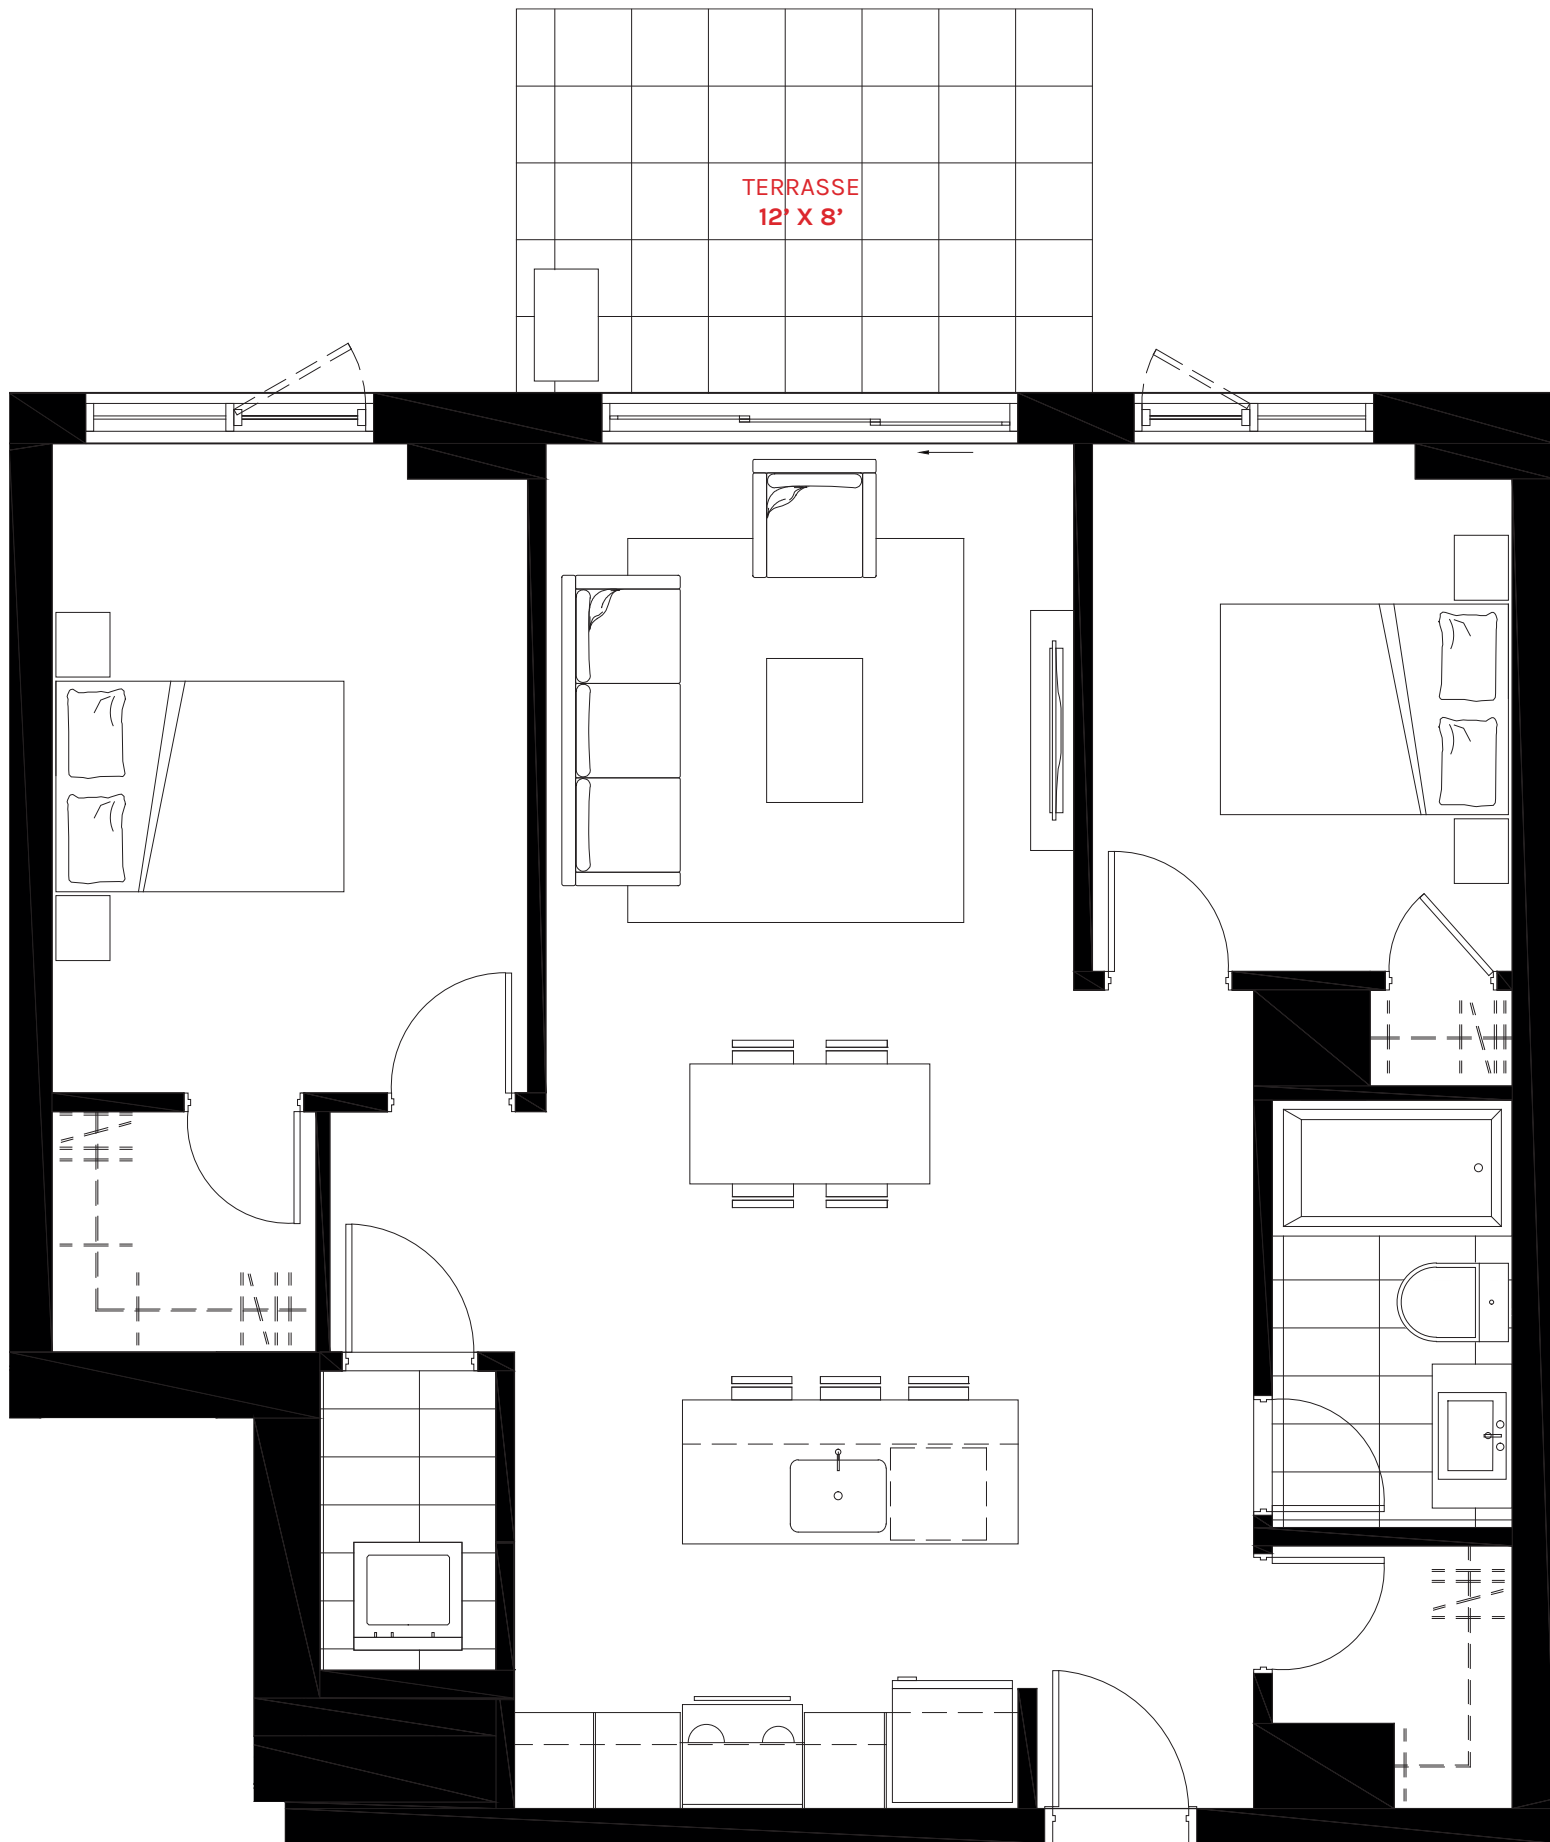

RUE MEILLEUR  
CÔTÉ PARC

UNITÉ : 106  
ÉTAGE : 1

SUPERFICIE : 873 PI<sup>2</sup>  
TERRASSE : 96 PI<sup>2</sup>



CHAMBRES : 2

CHAMBRE PRINCIPALE : 9'-11" X 13'-6"  
2<sup>e</sup> CHAMBRE : 8'-9" X 11'

CUISINE : 10'-6" X 8'-6"  
SALON / SAM : 11' X 19'-11"  
WALK-IN (MÂÎTRE) : 5'-6" X 5'-4"  
WALK-IN (ENTRÉE) : 5' X 5'-6"

SALLE DE BAIN : 5' X 8'-11"  
BUANDERIE : 3'-5" X 6'-3"

LES DIMENSIONS ET SUPERFICIES SONT APPROXIMATIVES ET SUJETTES À DES MODIFICATIONS SANS PRÉAVIS. LE MOBILIER MONTRÉ L'EST À TITRE INDICATIF SEULEMENT. LA SUPERFICIE BRUTE EST CALCULÉE EN INCLUANT LA MOITIÉ DES MURS MITOYENS, LE MUR EXTÉRIEUR ET LE MUR DU CORRIDOR.  
INFO@CONDOSCROWN.CA / 514.612.0899 / CONDOSCROWN.CA

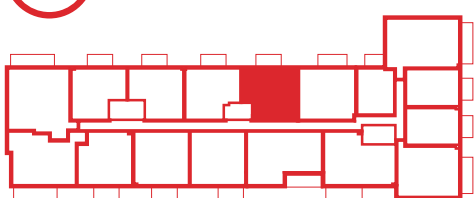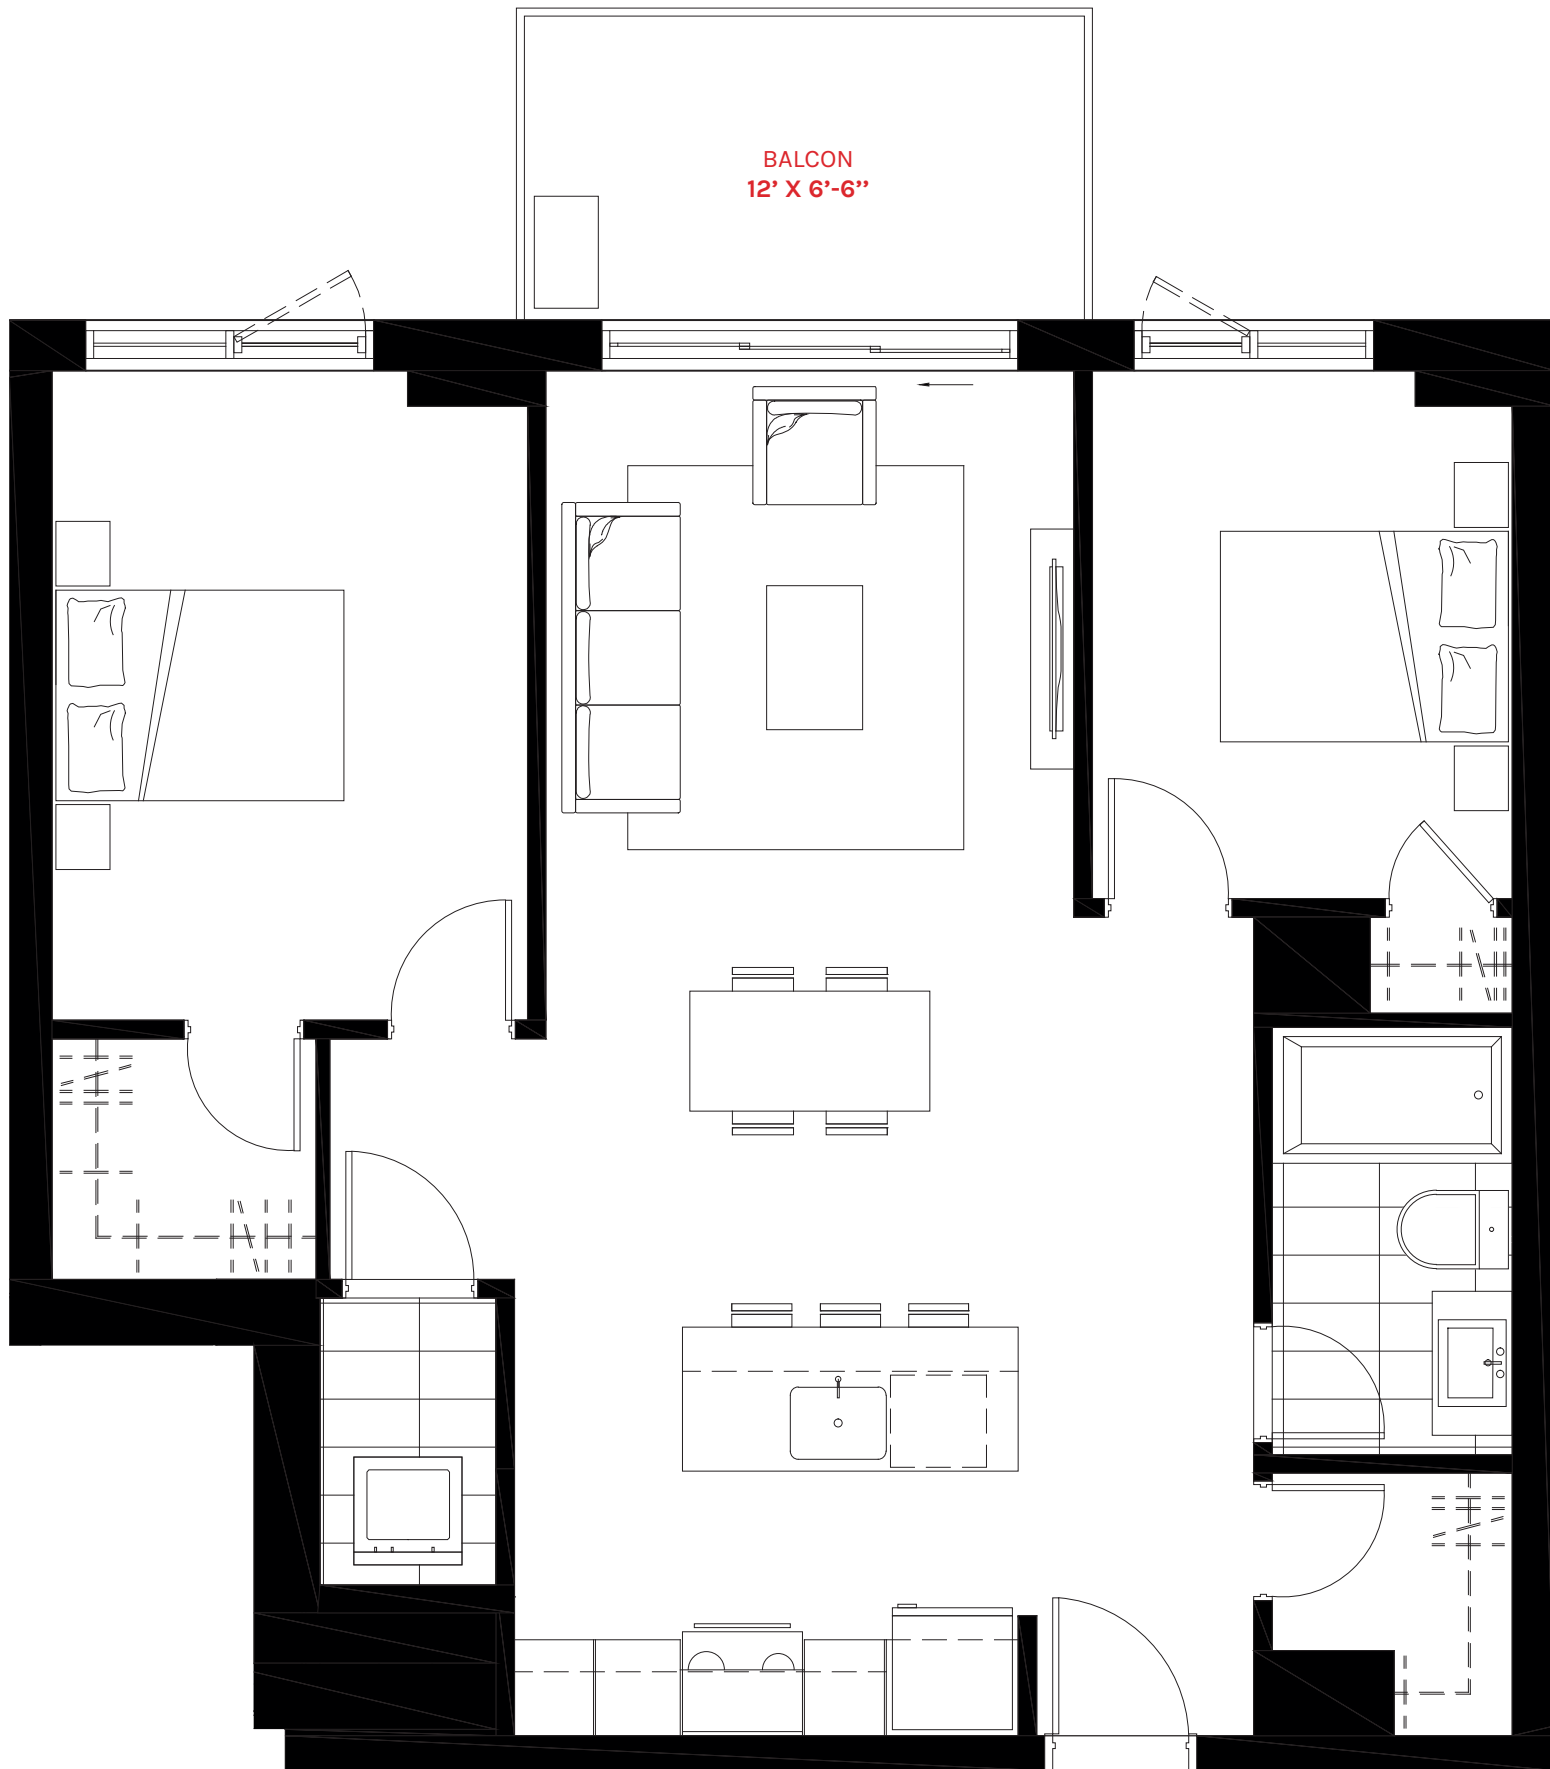

RUE MEILLEUR  
CÔTÉ PARC

UNITÉ : 206 À 406  
ÉTAGES : 2 À 4

SUPERFICIE : 873 PI<sup>2</sup>  
BALCON : 78 PI<sup>2</sup>



CHAMBRES : 2

CHAMBRE PRINCIPALE : 9'-11" X 13'-6"  
2<sup>e</sup> CHAMBRE : 8'-9" X 11'

CUISINE : 10'-6" X 8'-6"  
SALON / SAM : 11" X 19'-11"  
WALK-IN (MÂÎTRE) : 5'-6" X 5'-4"  
WALK-IN (ENTRÉE) : 5' X 5'-6"

SALLE DE BAIN : 5' X 8'-11"  
BUANDERIE : 3'-5" X 6'-3"

LES DIMENSIONS ET SUPERFICIES SONT APPROXIMATIVES ET SUJETTES À DES MODIFICATIONS SANS PRÉAVIS. LE MOBILIER MONTRÉ L'EST À TITRE INDICATIF SEULEMENT. LA SUPERFICIE BRUTE EST CALCULÉE EN INCLUANT LA MOITIÉ DES MURS MITOYENS, LE MUR EXTÉRIEUR ET LE MUR DU CORRIDOR.  
INFO@CONDOSCROWN.CA / 514.612.0899 / CONDOSCROWN.CA

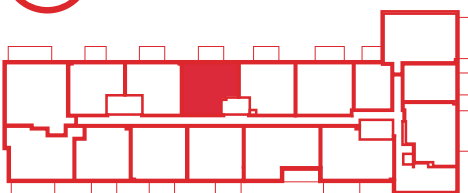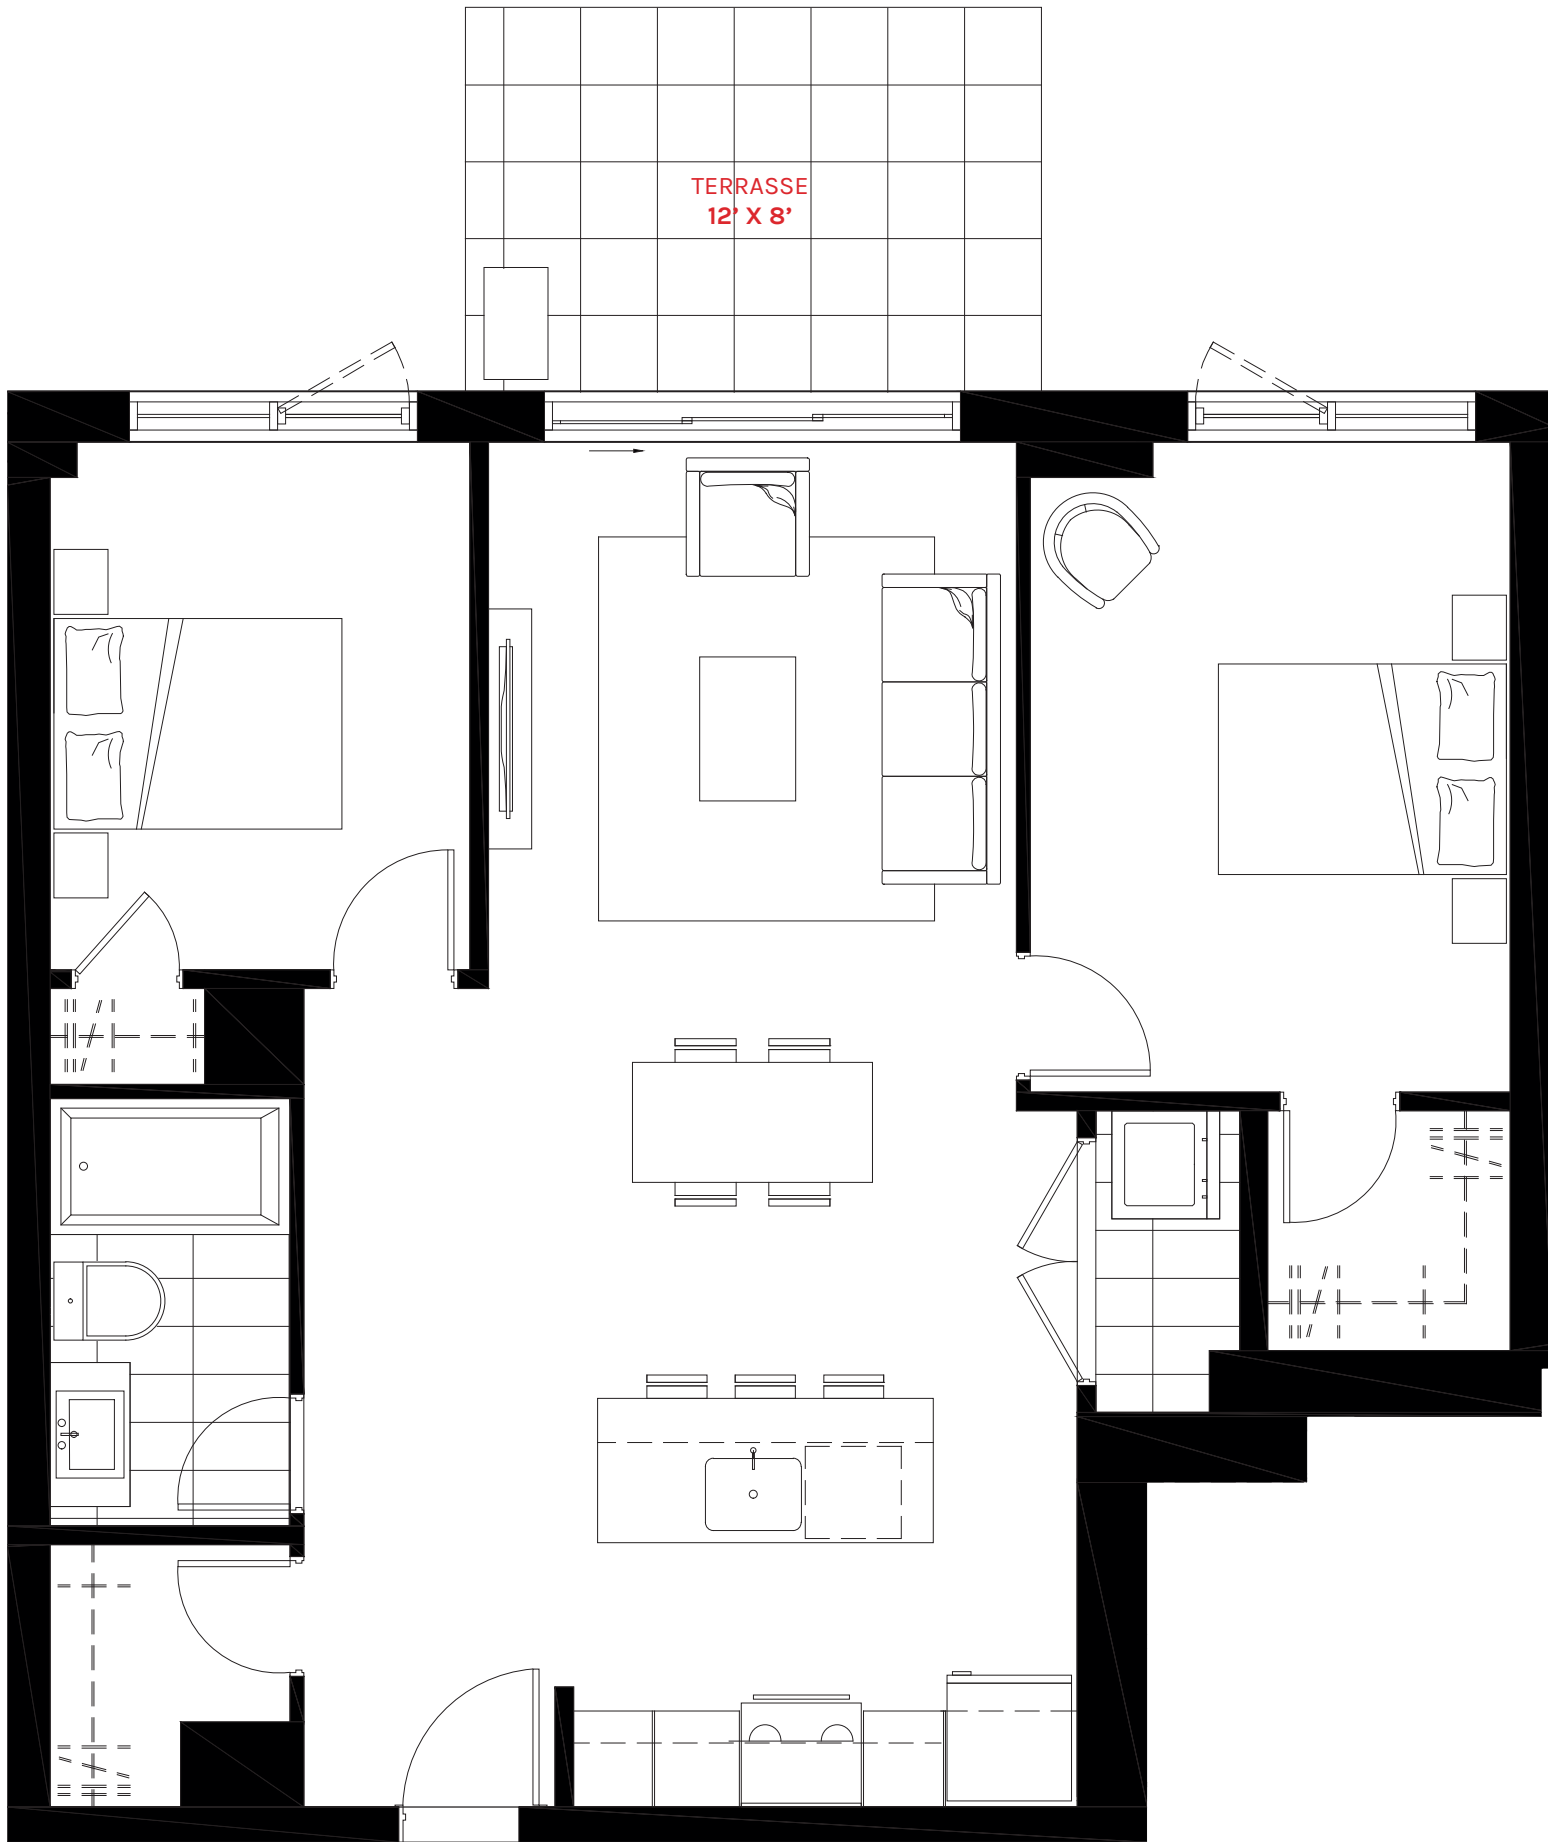

RUE MEILLEUR  
CÔTÉ PARC

UNITÉ : 107  
ÉTAGE : 1

SUPERFICIE : 853 PI<sup>2</sup>  
TERRASSE : 96 PI<sup>2</sup>



CHAMBRES : 2

CHAMBRE PRINCIPALE : 10' X 13'-7"  
2<sup>e</sup> CHAMBRE : 8'-9" X 11'

CUISINE : 10'-6" X 8'-6"  
SALON / SAM : 11' X 19'-11"  
WALK-IN (MÂTRE) : 5'-1" X 5'-3"  
WALK-IN (ENTRÉE) : 5' X 5'-6"

SALLE DE BAIN : 5' X 8'-11"  
BUANDERIE : 3'-6" X 6'-3"

LES DIMENSIONS ET SUPERFICIES SONT APPROXIMATIVES ET SUJETTES À DES MODIFICATIONS SANS PRÉAVIS. LE MOBILIER MONTRÉ L'EST À TITRE INDICATIF SEULEMENT. LA SUPERFICIE BRUTE EST CALCULÉE EN INCLUANT LA MOITIÉ DES MURS MITOYENS, LE MUR EXTÉRIEUR ET LE MUR DU CORRIDOR.  
INFO@CONDOSCROWN.CA / 514.612.0899 / CONDOSCROWN.CA

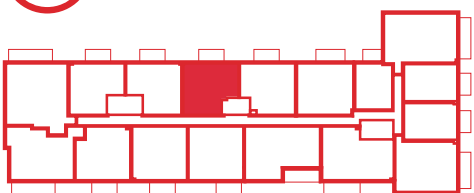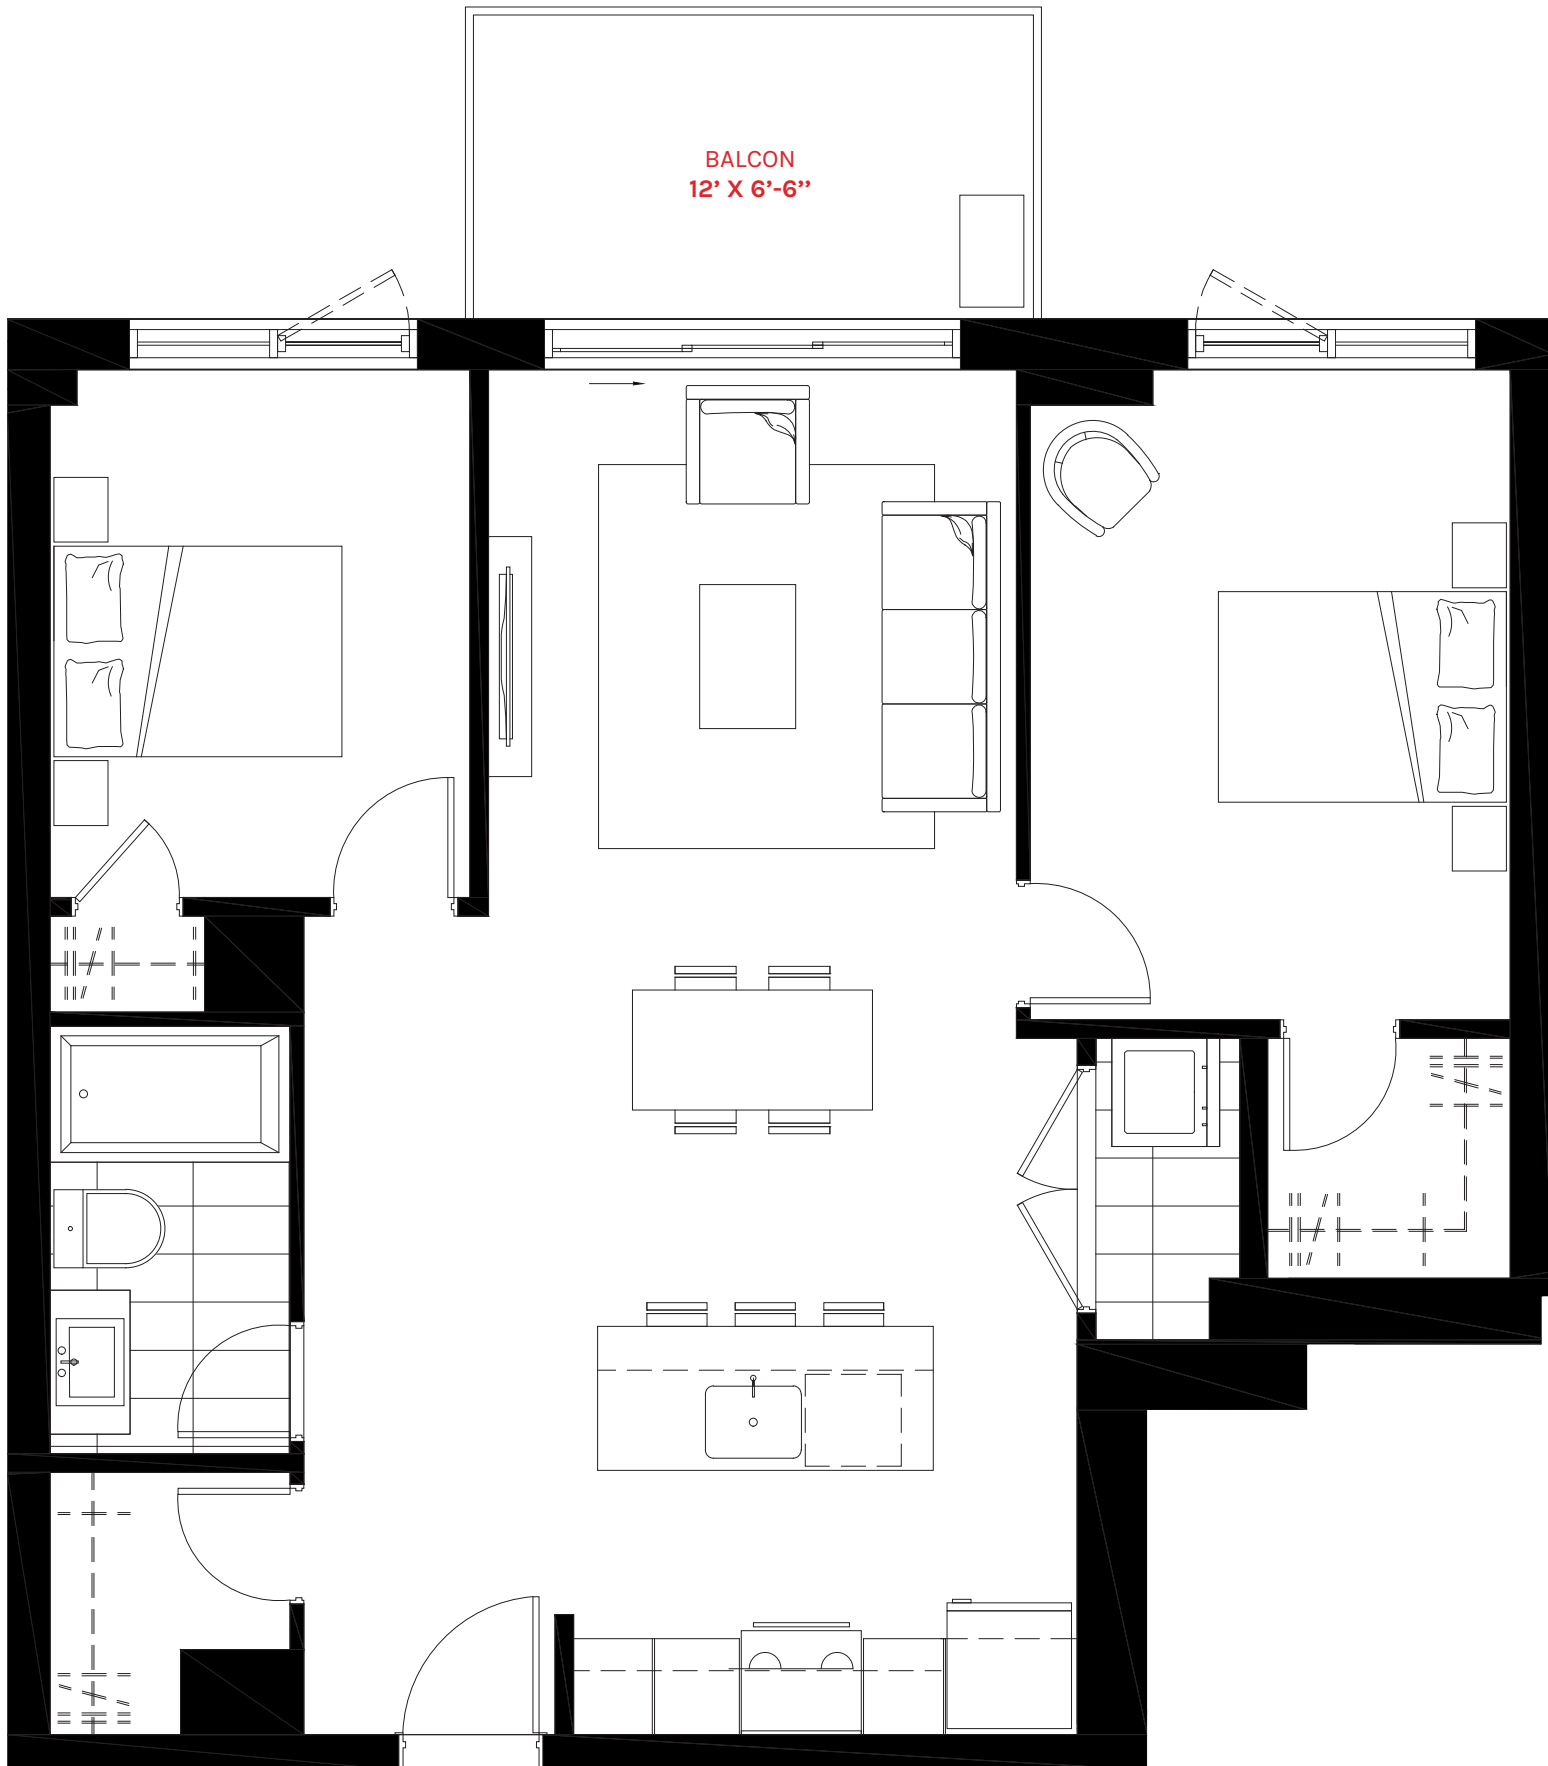

UNITÉ : 207 À 407  
ÉTAGES : 2 À 4

SUPERFICIE : 853 PI<sup>2</sup>  
BALCON : 78 PI<sup>2</sup>



CHAMBRES : 2

CHAMBRE PRINCIPALE : 10' X 13'-7"  
2<sup>e</sup> CHAMBRE : 8'-9" X 11'

CUISINE : 10'-6" X 8'-6"  
SALON / SAM : 11' X 19'-11"  
WALK-IN (MÂTRE) : 5'-1" X 5'-3"  
WALK-IN (ENTRÉE) : 5' X 5'-6"

SALLE DE BAIN : 5' X 8'-11"  
BUANDERIE : 3'-6" X 6'-3"

LES DIMENSIONS ET SUPERFICIES SONT APPROXIMATIVES ET SUJETTES À DES MODIFICATIONS SANS PRÉAVIS. LE MOBILIER MONTRÉ L'EST À TITRE INDICATIF SEULEMENT. LA SUPERFICIE BRUTE EST CALCULÉE EN INCLUANT LA MOITIÉ DES MURS MITOYENS, LE MUR EXTÉRIEUR ET LE MUR DU CORRIDOR.  
INFO@CONDOSCROWN.CA / 514.612.0899 / CONDOSCROWN.CA

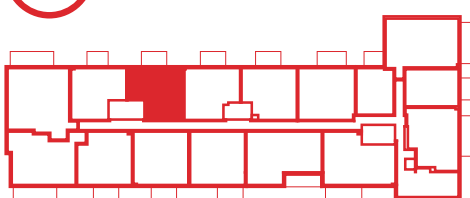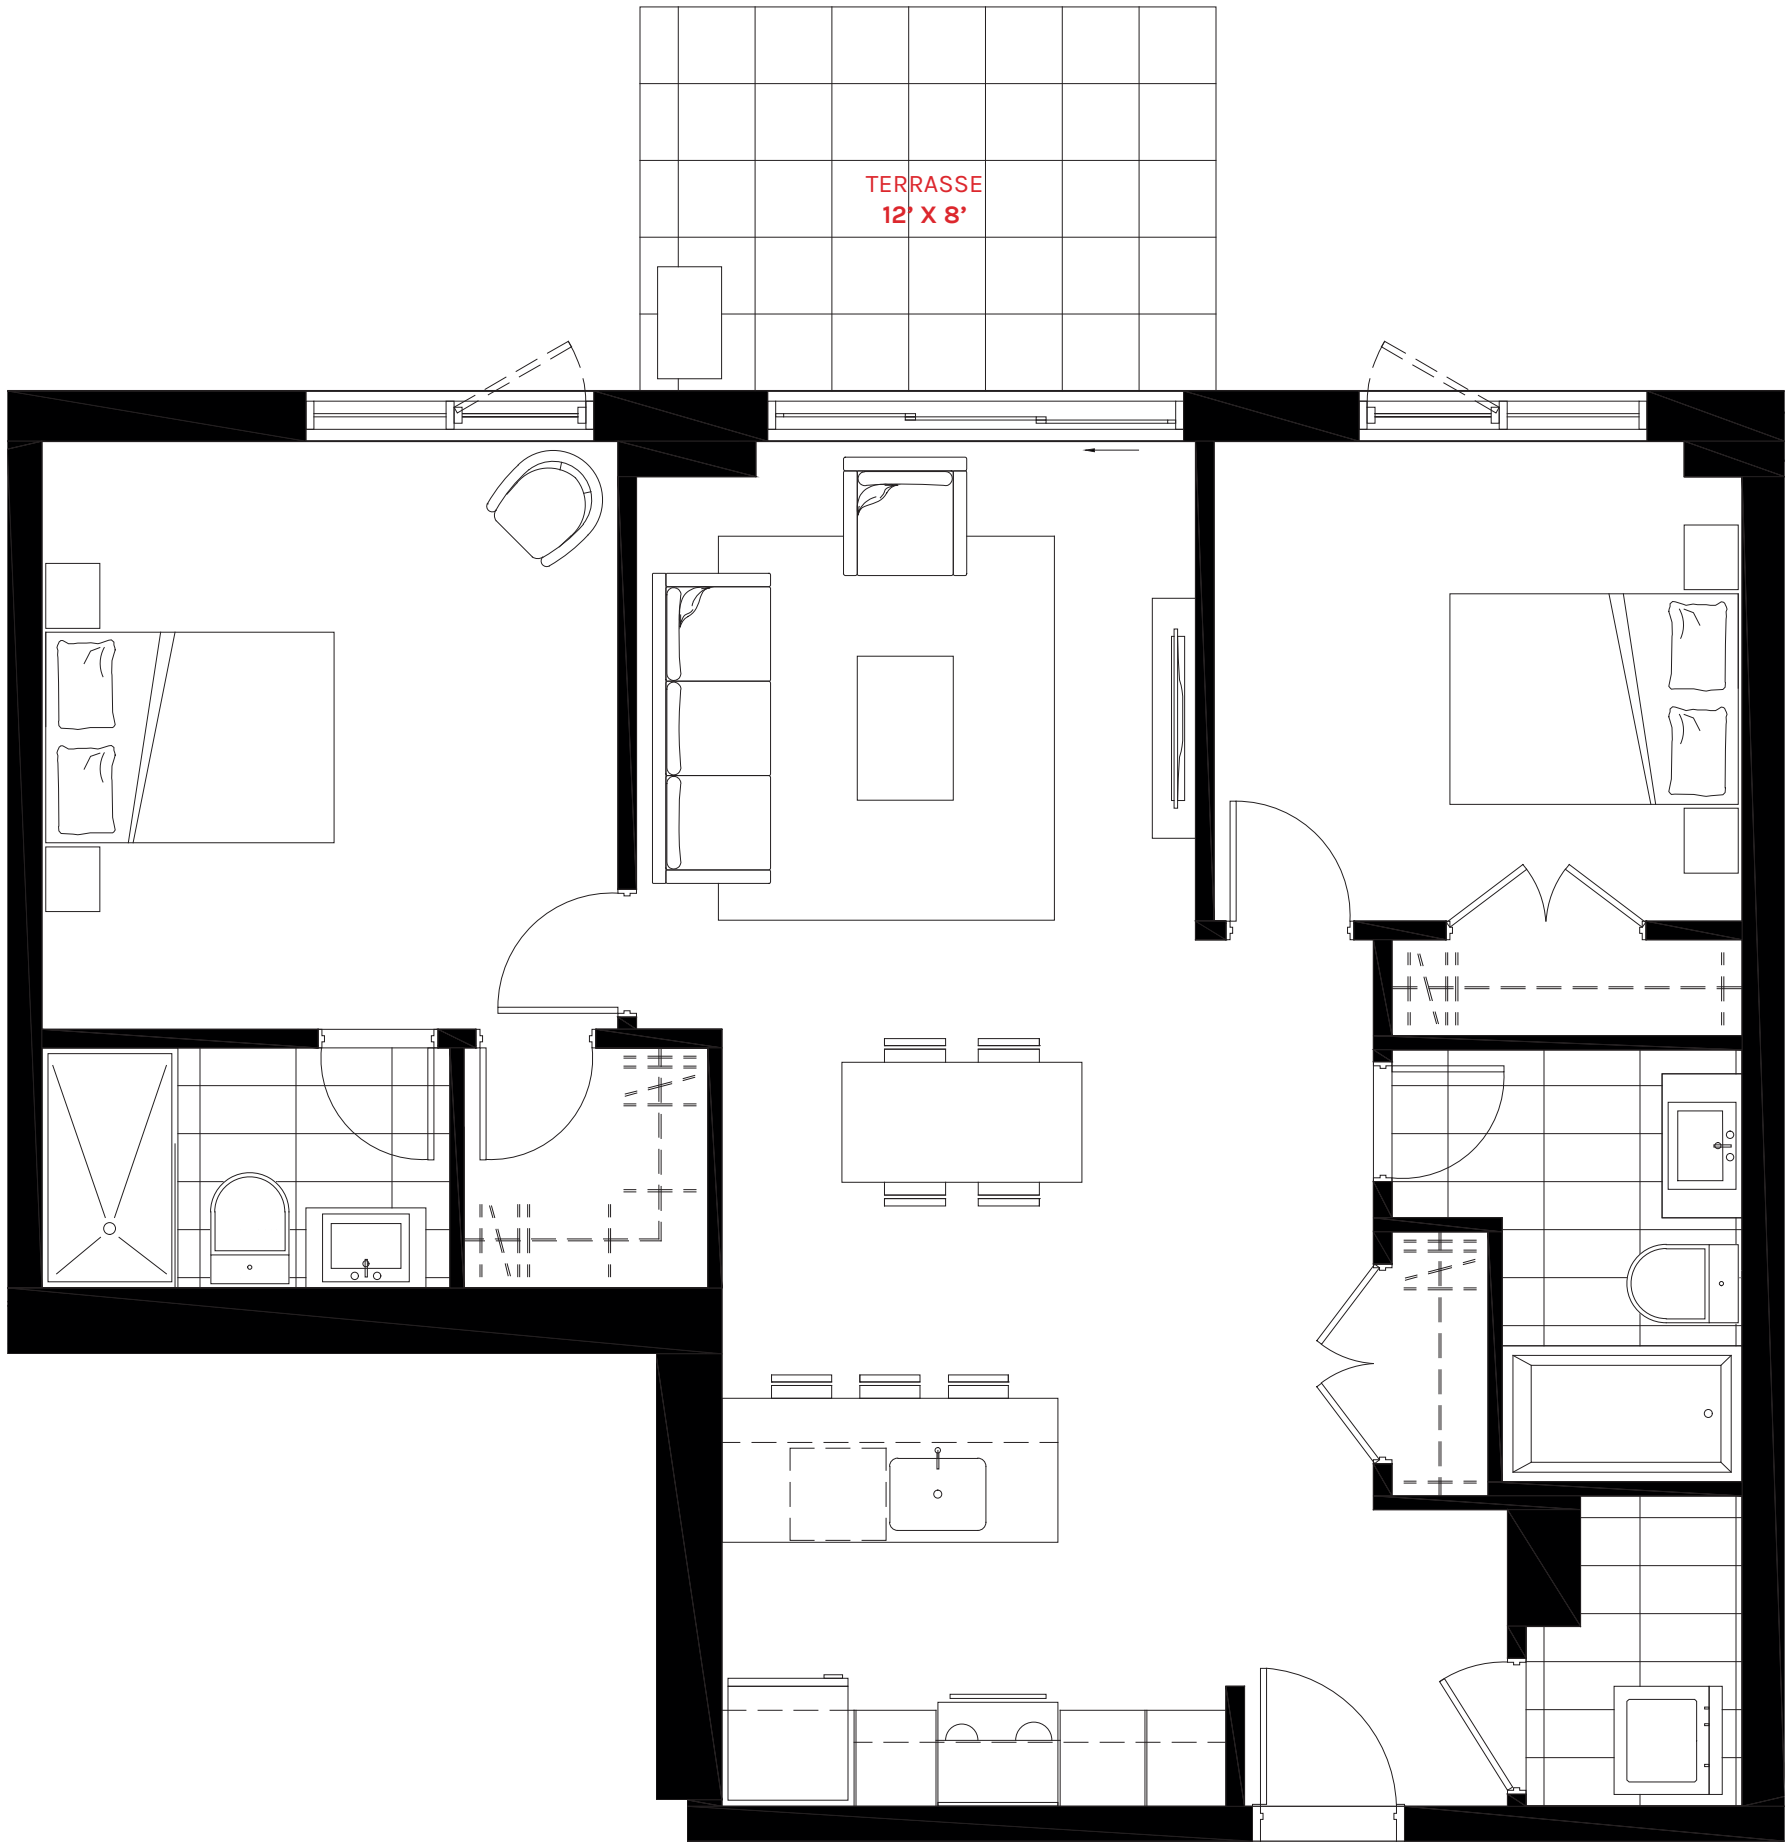

RUE MEILLEUR  
CÔTÉ PARC

UNITÉ : 108  
ÉTAGE : 1

SUPERFICIE : 936 PI<sup>2</sup>  
TERRASSE : 96 PI<sup>2</sup>



CHAMBRES : 2

CHAMBRE PRINCIPALE : 12' X 12'-3"  
2<sup>e</sup> CHAMBRE : 11' X 10'

CUISINE : 10'-6" X 8'-6"  
SALON / SAM : 11'-8" X 19'-11"  
WALK-IN (MÂÎTRE) : 5'-1" X 5'

SALLE DE BAIN (MÂÎTRE) : 8'-6" X 5'  
SALLE DE BAIN : 5' X 9'  
BUANDERIE : 4'-6" X 6'-6"

LES DIMENSIONS ET SUPERFICIES SONT APPROXIMATIVES ET SUJETTES À DES MODIFICATIONS SANS PRÉAVIS. LE MOBILIER MONTRÉ L'EST À TITRE INDICATIF SEULEMENT. LA SUPERFICIE BRUTE EST CALCULÉE EN INCLUANT LA MOITIÉ DES MURS MITOYENS, LE MUR EXTÉRIEUR ET LE MUR DU CORRIDOR.  
INFO@CONDOSCROWN.CA / 514.612.0899 / CONDOSCROWN.CA

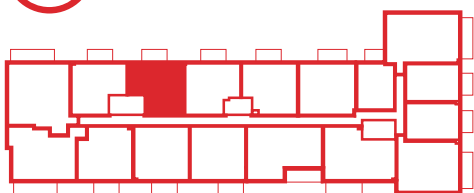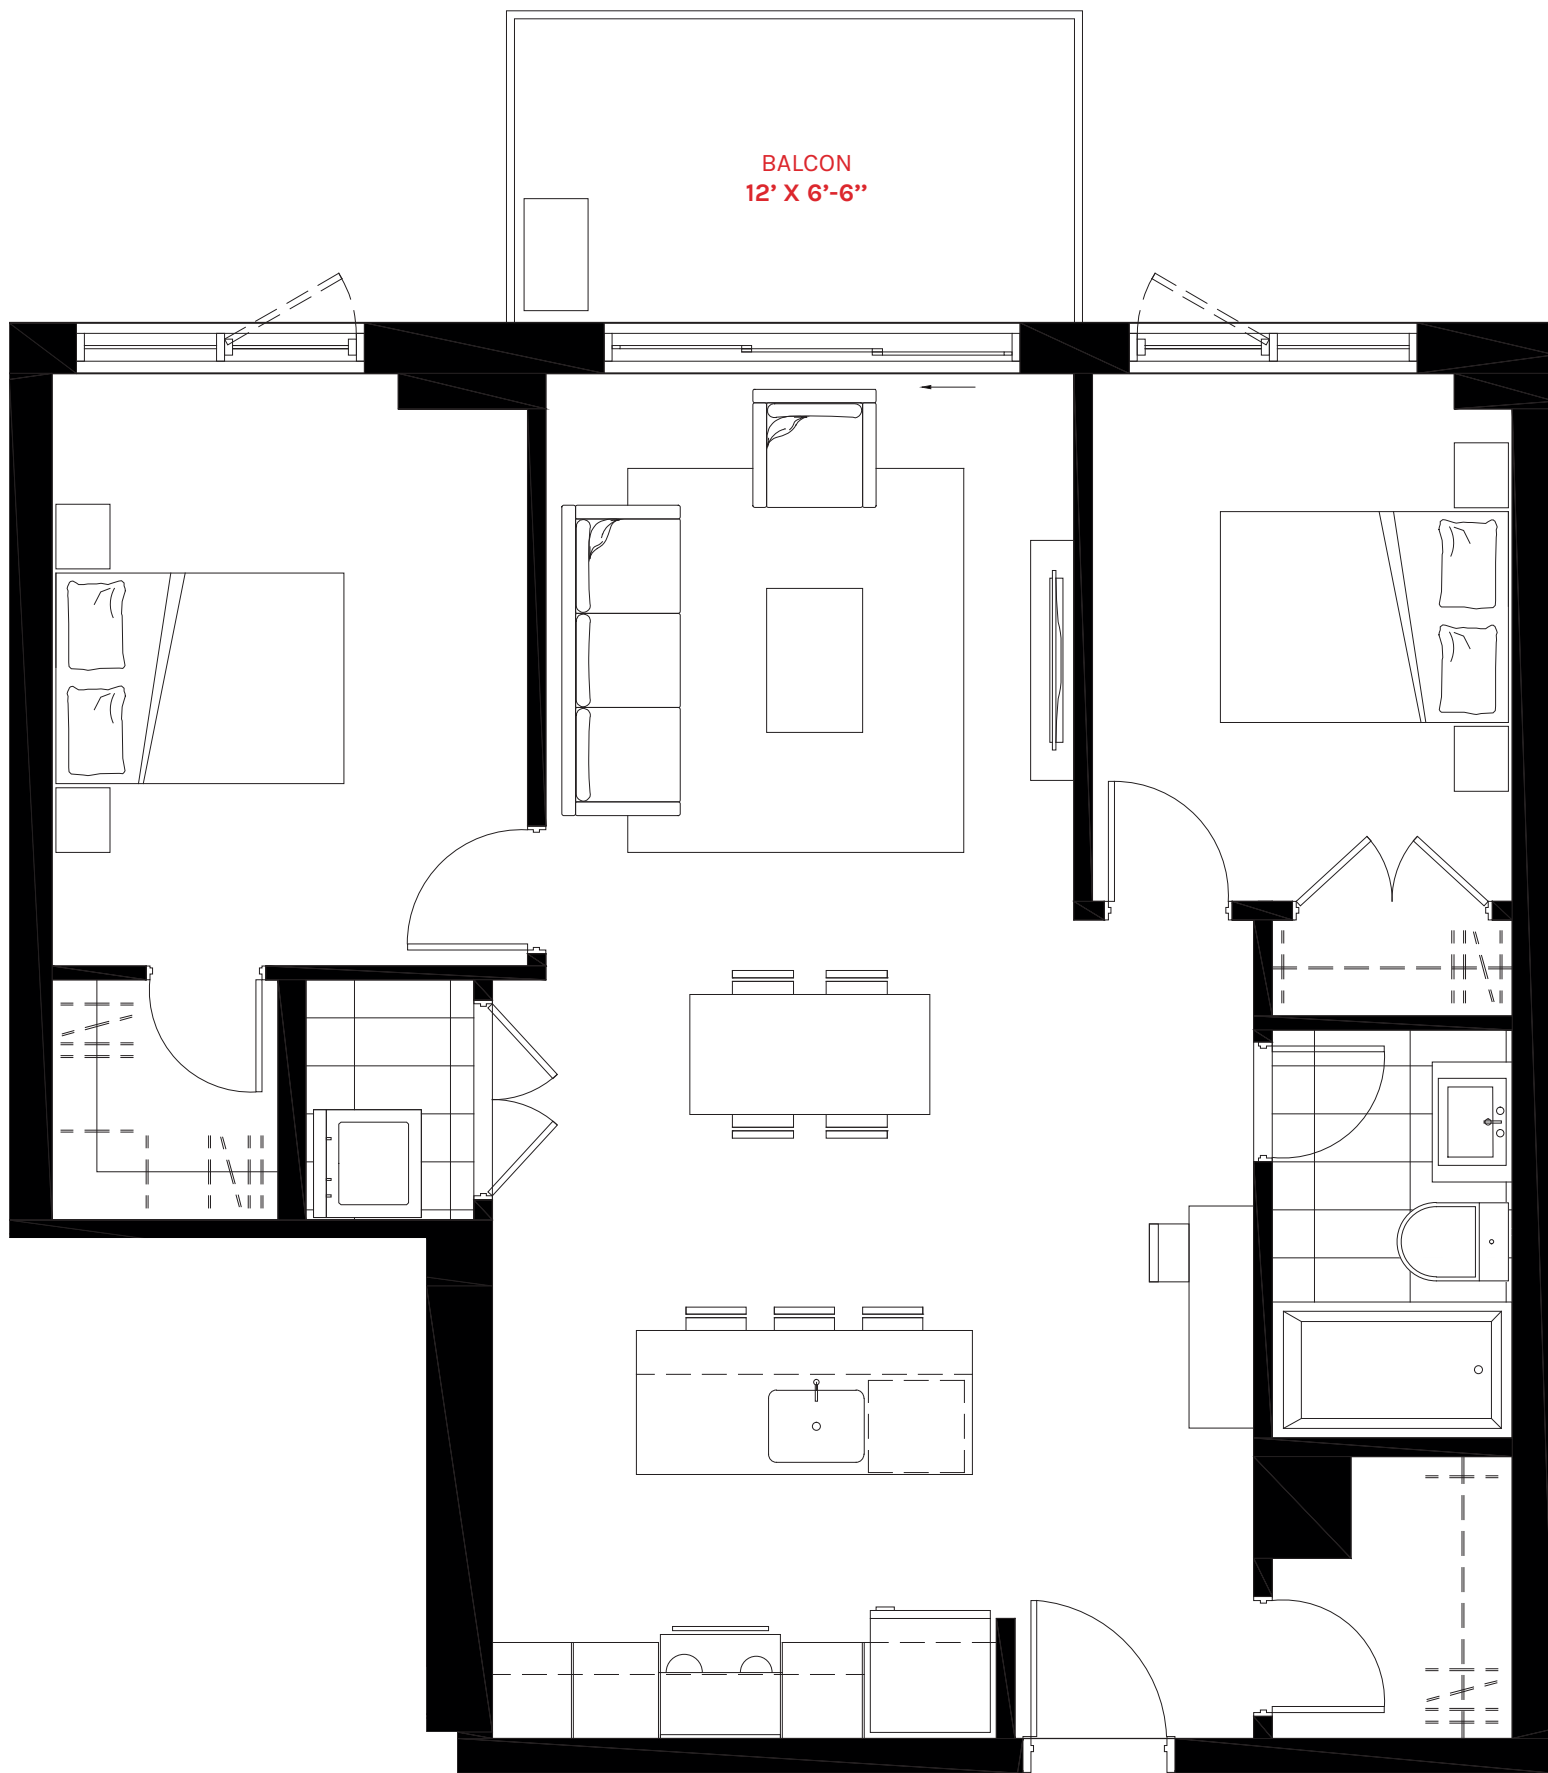

UNITÉ : 208 À 408  
ÉTAGES : 2 À 4

SUPERFICIE : 843 PI<sup>2</sup>  
BALCON : 78 PI<sup>2</sup>



CHAMBRES : 2

CHAMBRE PRINCIPALE : 9'-11" X 12'-5"  
2<sup>e</sup> CHAMBRE : 8'-9" X 11'

CUISINE : 10'-6" X 8'-6"  
SALON / SAM : 11' X 19'-11"  
WALK-IN (MÂÎTRE) : 4'-9" X 5'  
WALK-IN (ENTRÉE) : 5' X 5'-11"

SALLE DE BAIN : 5' X 8'-6"  
BUANDERIE : 3'-6" X 4'-11"

LES DIMENSIONS ET SUPERFICIES SONT APPROXIMATIVES ET SUJETTES À DES MODIFICATIONS SANS PRÉAVIS. LE MOBILIER MONTRÉ L'EST À TITRE INDICATIF SEULEMENT. LA SUPERFICIE BRUTE EST CALCULÉE EN INCLUANT LA MOITIÉ DES MURS MITOYENS, LE MUR EXTÉRIEUR ET LE MUR DU CORRIDOR.  
INFO@CONDOSCROWN.CA / 514.612.0899 / CONDOSCROWN.CA

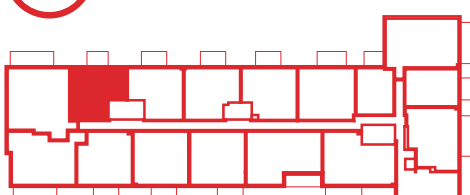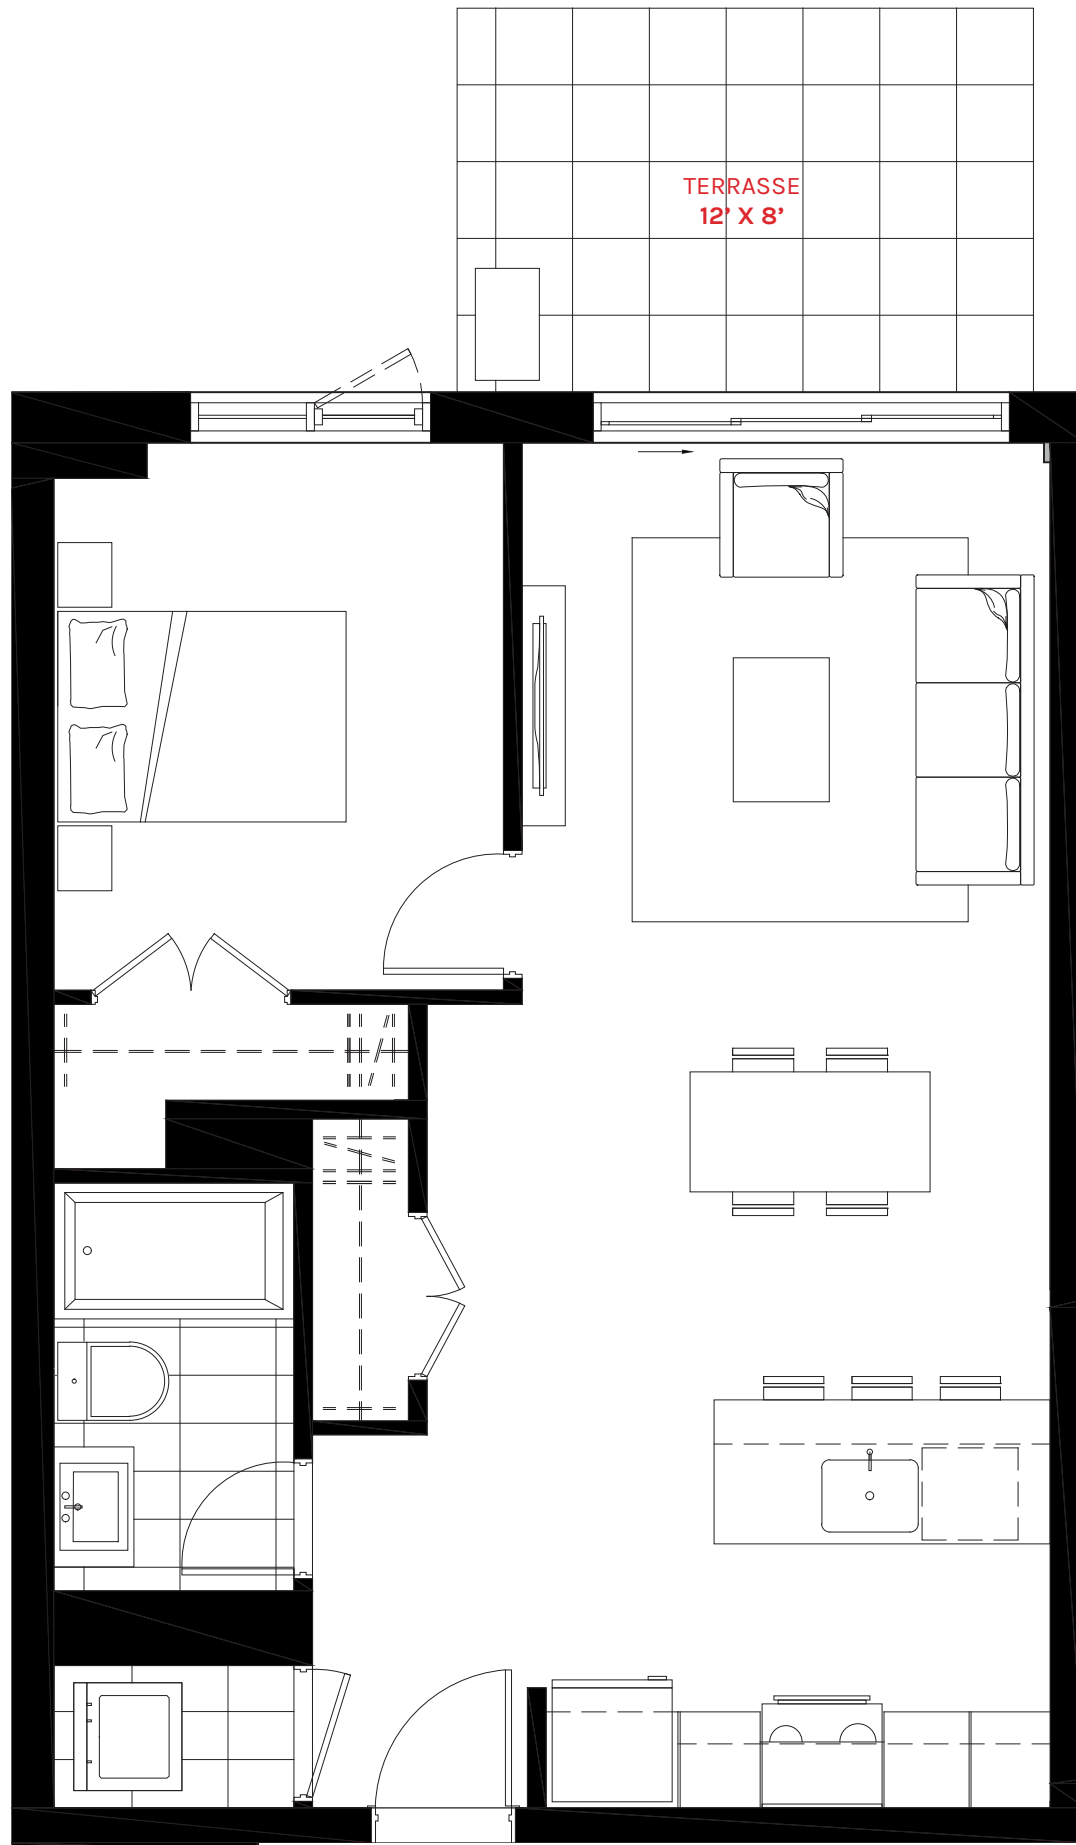

UNITÉ : 109  
ÉTAGE : 1

SUPERFICIE : 647 PI<sup>2</sup>  
TERRASSE : 96 PI<sup>2</sup>



CHAMBRE : 1

CHAMBRE : 9'-4" X 11'-5"

CUISINE : 10'-6" X 8'-6"  
SALON / SAM : 11' X 19'-11"

SALLE DE BAIN : 5' X 8'-6"  
BUANDERIE : 5' X 3'

LES DIMENSIONS ET SUPERFICIES SONT APPROXIMATIVES ET SUJETTES À DES MODIFICATIONS SANS PRÉAVIS. LE MOBILIER MONTRÉ L'EST À TITRE INDICATIF SEULEMENT. LA SUPERFICIE BRUTE EST CALCULÉE EN INCLUANT LA MOITIÉ DES MURS MITOYENS, LE MUR EXTÉRIEUR ET LE MUR DU CORRIDOR.  
INFO@CONDOSCROWN.CA / 514.612.0899 / CONDOSCROWN.CA

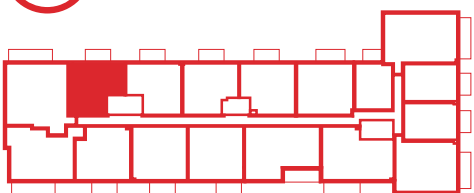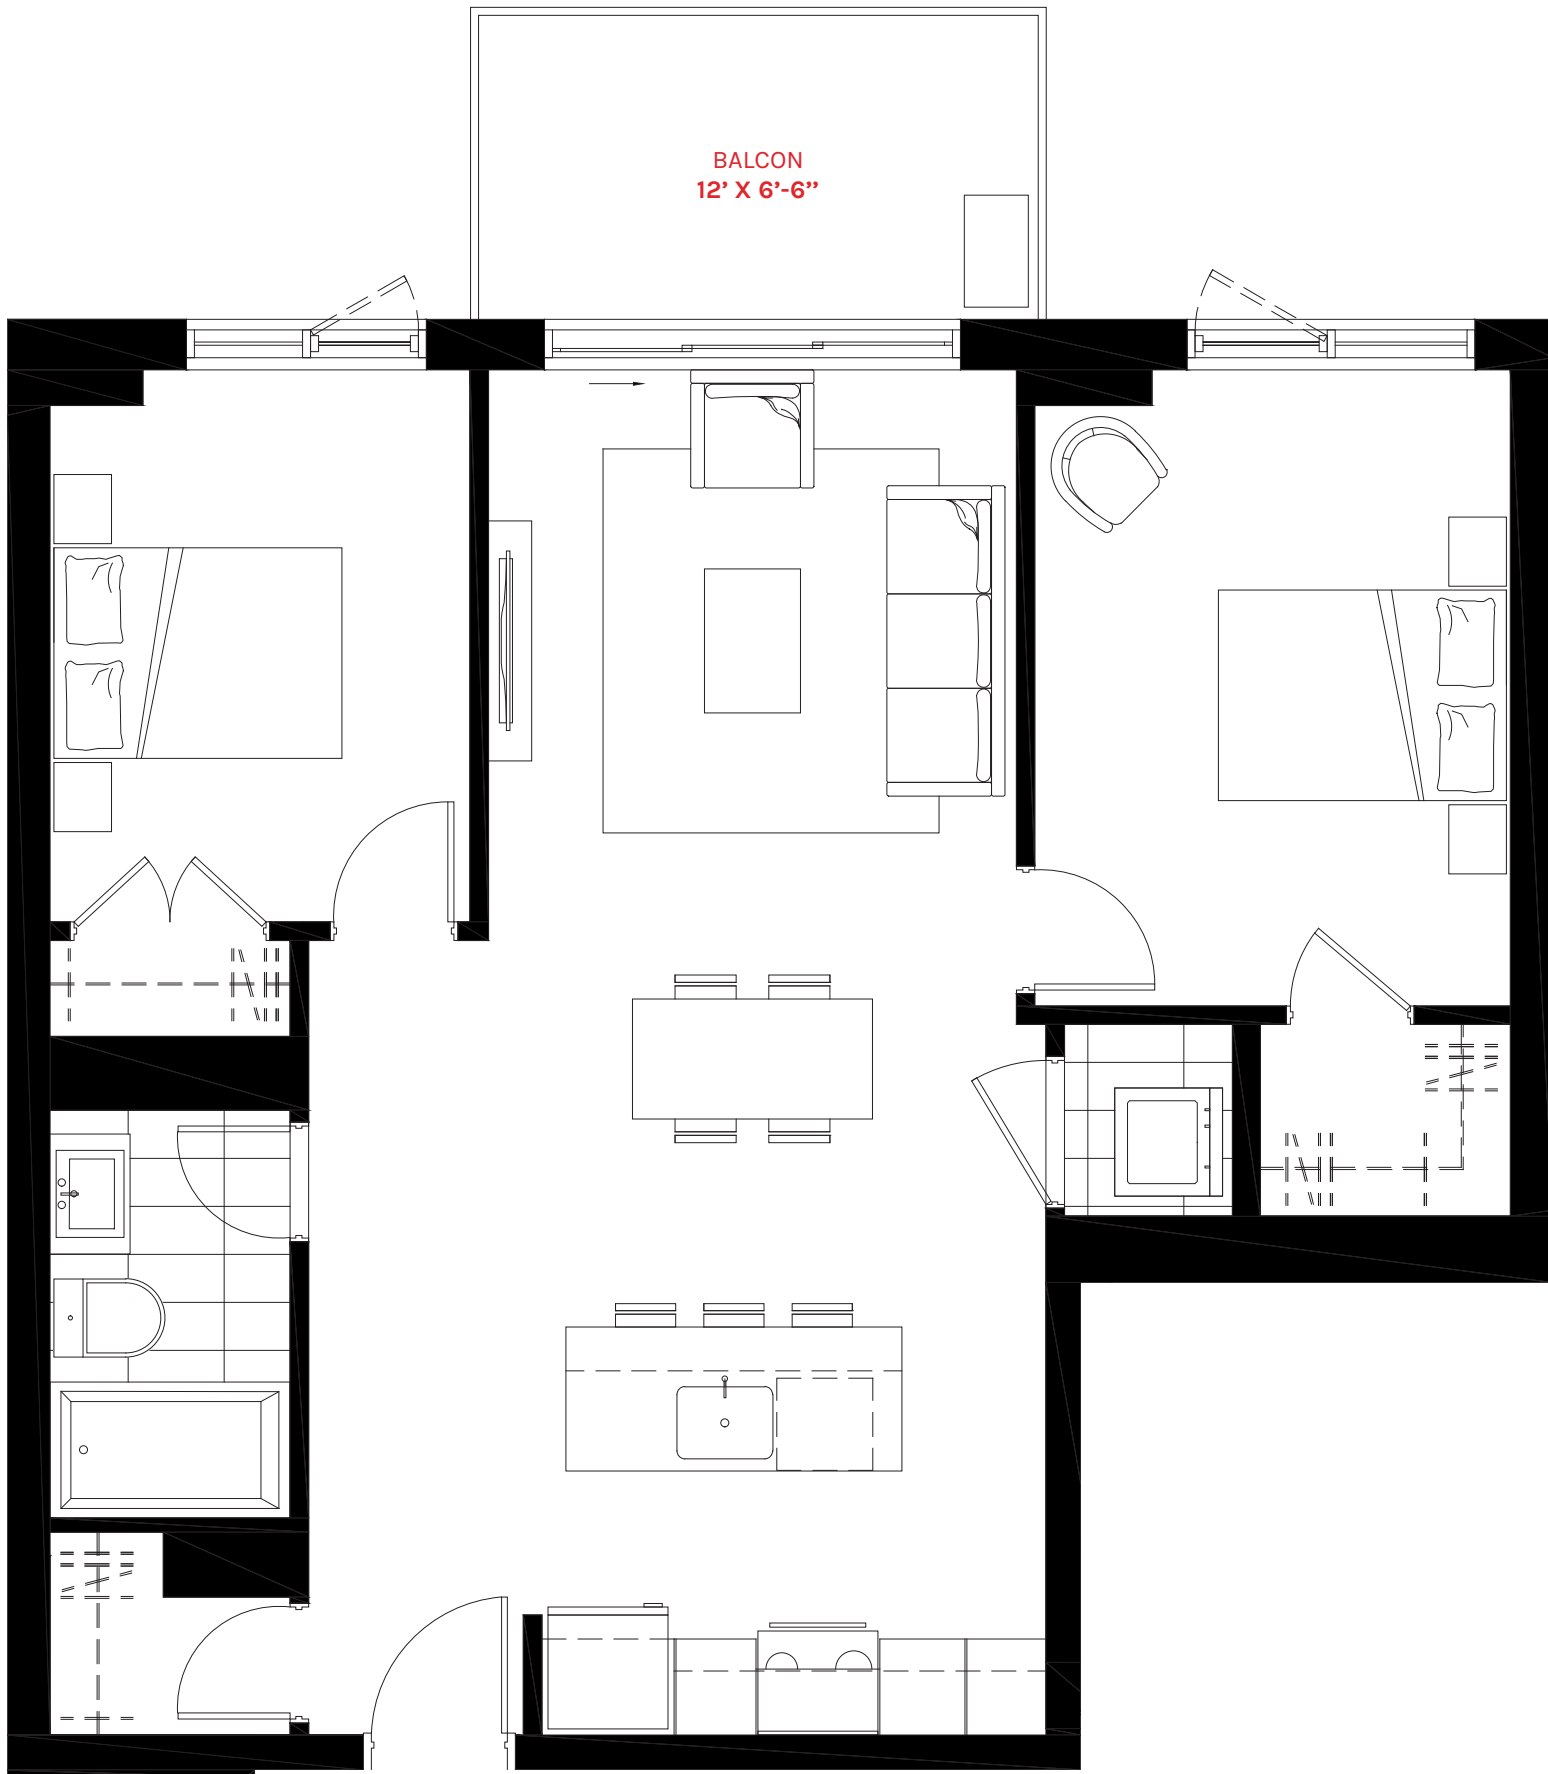

RUE MEILLEUR  
CÔTÉ PARC

UNITÉ : 209 À 409  
ÉTAGES : 2 À 4

CHAMBRE PRINCIPALE : 9'-11" X 13'-3"  
2<sup>e</sup> CHAMBRE : 8'-9" X 11'-6"

SUPERFICIE : 839 PI<sup>2</sup>  
BALCON : 78 PI<sup>2</sup>


CUISINE : 10'-6" X 8'-6"  
SALON / SAM : 11' X 19'-11"  
WALK-IN (MÂÎTRE) : 5'-2 1/2" X 4'

CHAMBRES : 2

SALLE DE BAIN : 5' X 8'-6"  
BUANDERIE : 3'-6" X 4'

LES DIMENSIONS ET SUPERFICIES SONT APPROXIMATIVES ET SUJETTES À DES MODIFICATIONS SANS PRÉAVIS. LE MOBILIER MONTRÉ L'EST À TITRE INDICATIF SEULEMENT. LA SUPERFICIE BRUTE EST CALCULÉE EN INCLUANT LA MOITIÉ DES MURS MITOYENS, LE MUR EXTÉRIEUR ET LE MUR DU CORRIDOR.  
INFO@CONDOSCROWN.CA / 514.612.0899 / CONDOSCROWN.CA



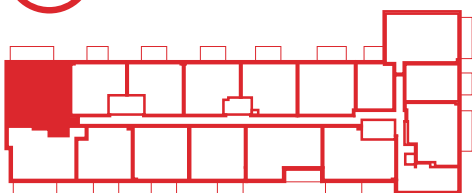

RUE MEILLEUR  
CÔTÉ PARC

UNITÉ : 110  
ÉTAGE : 1

CHAMBRE PRINCIPALE : 10' X 13'-6"  
2<sup>e</sup> CHAMBRE : 12'-3" X 9'-6"  
3<sup>e</sup> CHAMBRE : 11' X 9'



SUPERFICIE : 1 338 PI<sup>2</sup>  
TERRASSE : 176 PI<sup>2</sup>

CUISINE : 8'-6" X 11'  
SALON / SAM : 11'-8" X 24'-2"  
BUREAU : 4'-3" X 8'-6"  
WALK-IN (MAÎTRE) : 6'-3" X 4'-6"

CHAMBRES : 3

SALLE DE BAIN (MAÎTRE) : 5' X 8'-6"  
SALLE DE BAIN : 9' X 5'  
BUANDERIE : 5'-3" X 6'-8"

LES DIMENSIONS ET SUPERFICIES SONT APPROXIMATIVES ET SUJETTES À DES MODIFICATIONS SANS PRÉAVIS. LE MOBILIER MONTRÉ L'EST À TITRE INDICATIF SEULEMENT. LA SUPERFICIE BRUTE EST CALCULÉE EN INCLUANT LA MOITIÉ DES MURS MITOYENS, LE MUR EXTÉRIEUR ET LE MUR DU CORRIDOR.  
INFO@CONDOSCROWN.CA / 514.612.0899 / CONDOSCROWN.CA

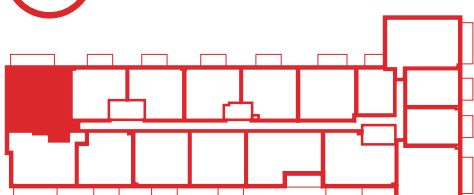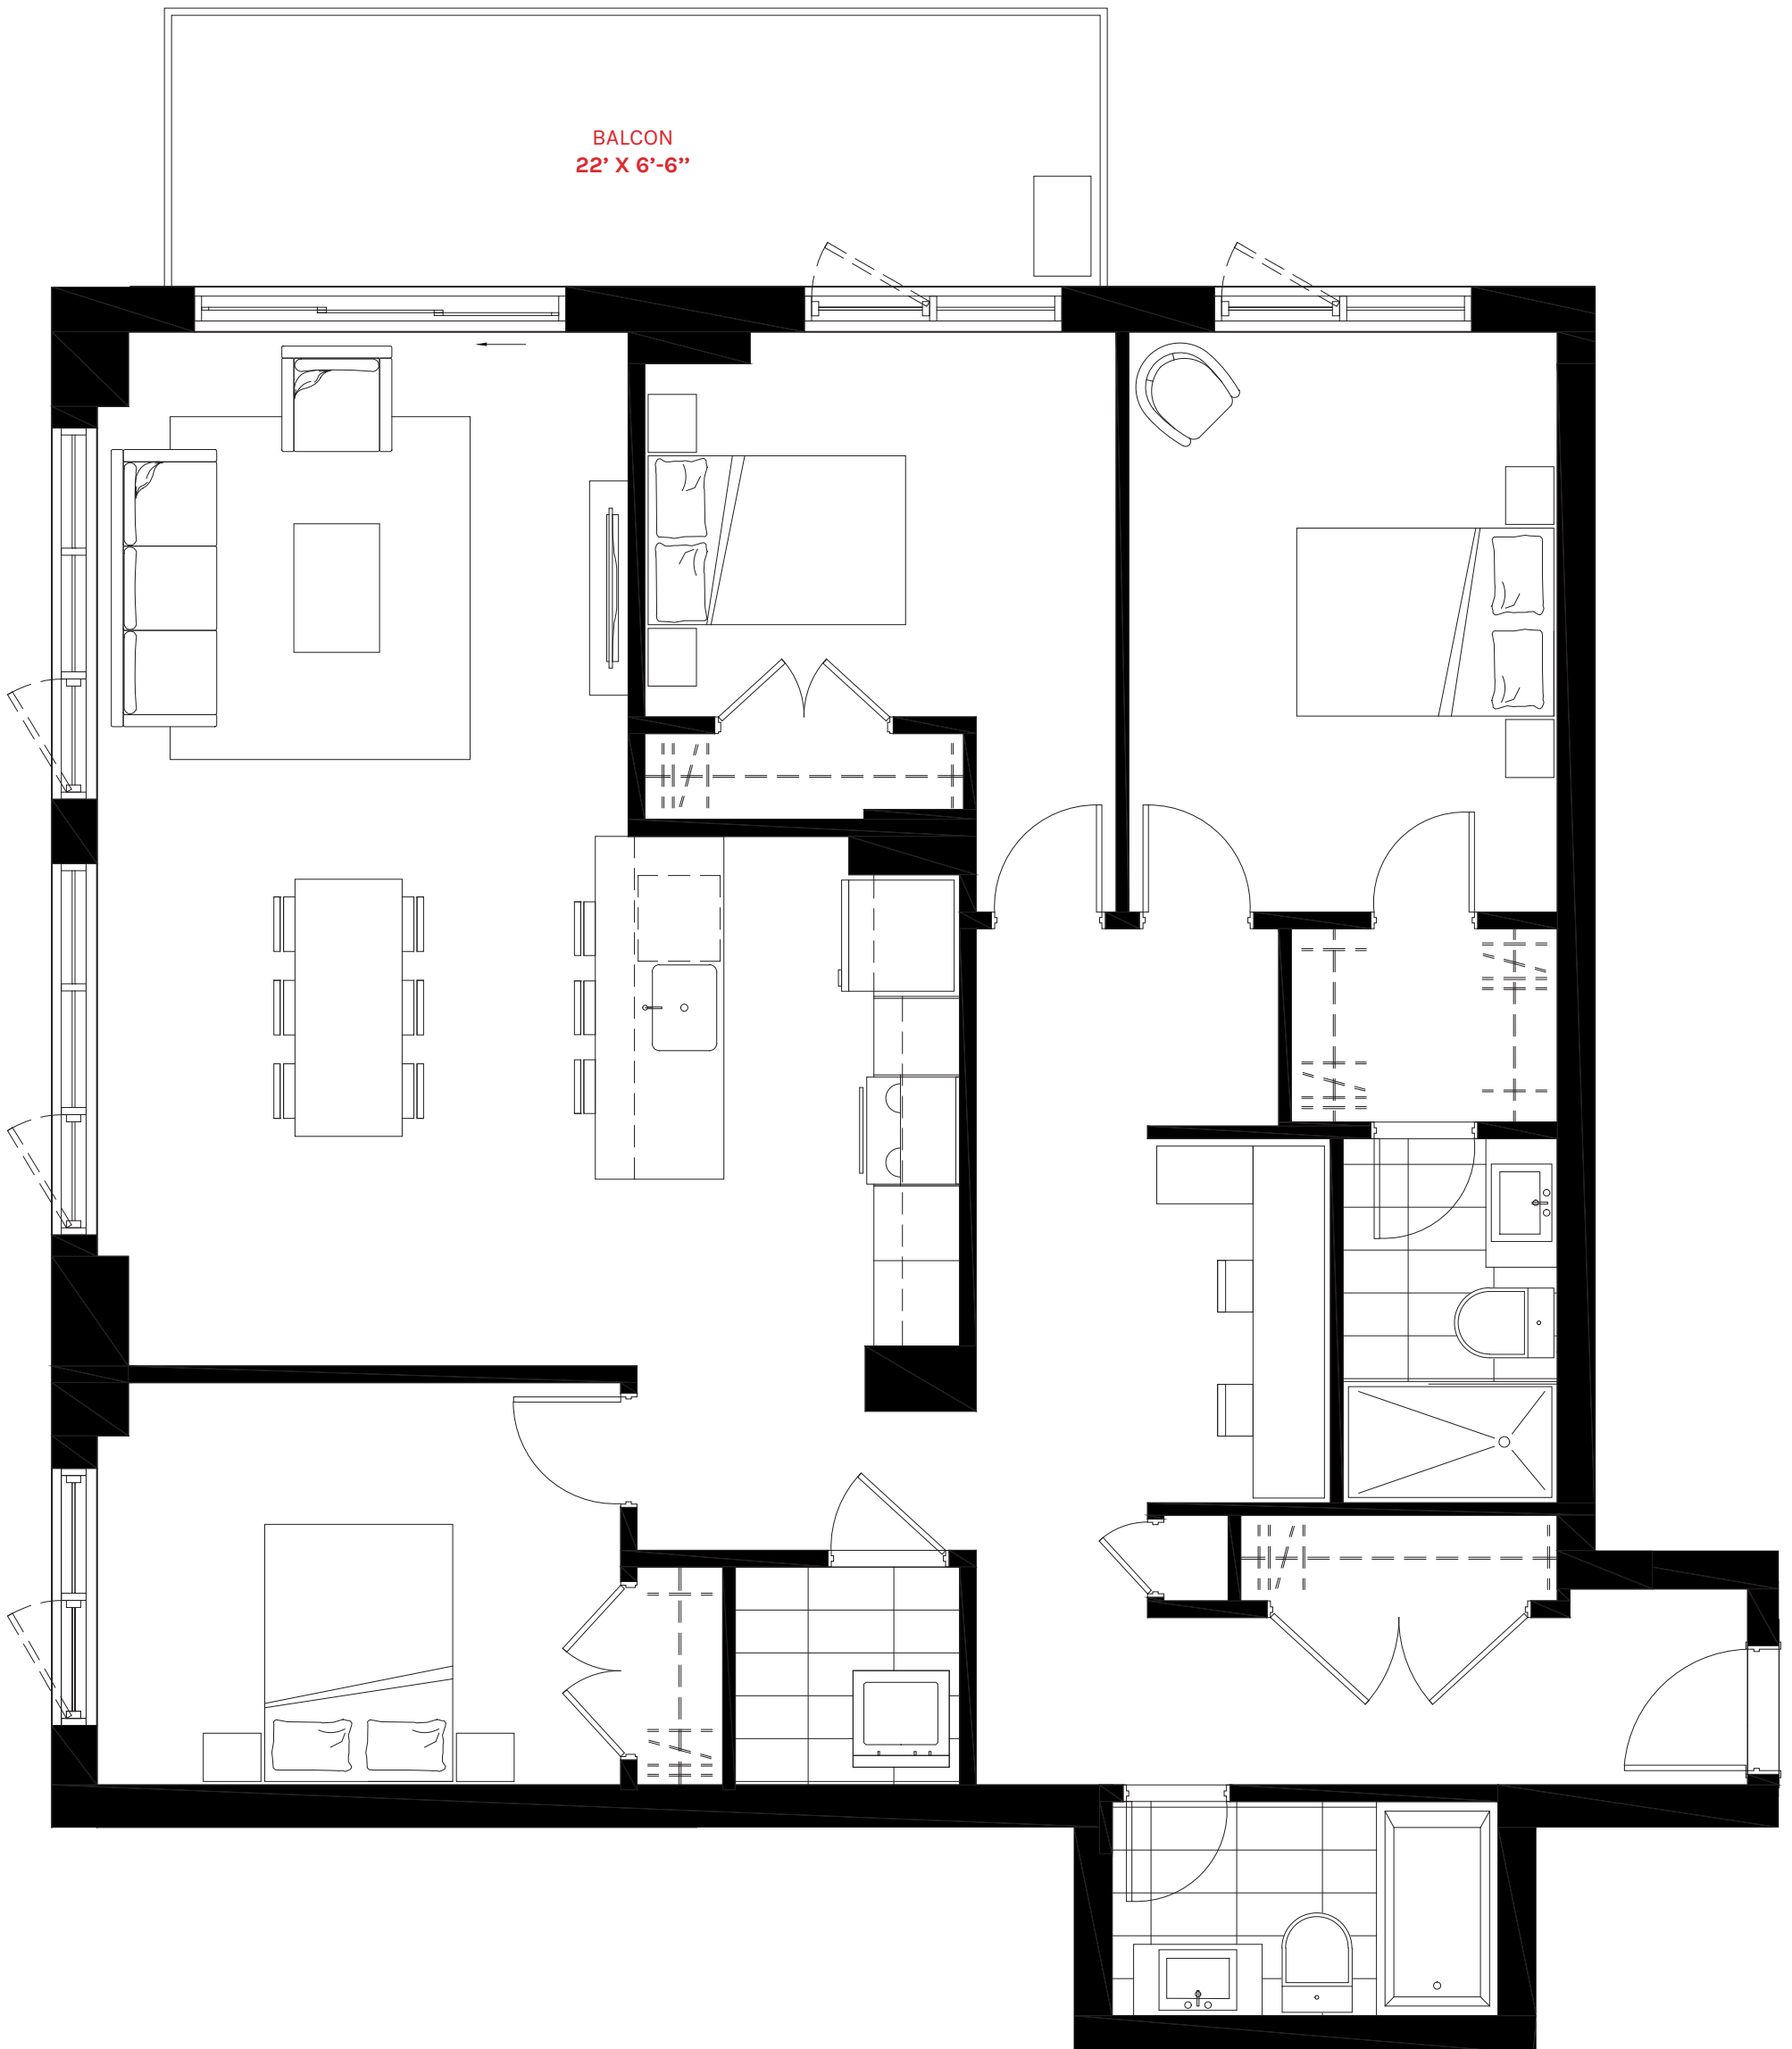

RUE MEILLEUR  
CÔTÉ PARC

UNITÉ : 210 À 410  
ÉTAGES : 2 À 4

CHAMBRE PRINCIPALE : 10' X 13'-6"  
2<sup>e</sup> CHAMBRE : 12'-3" X 9'-5"  
3<sup>e</sup> CHAMBRE : 11' X 9'


SUPERFICIE : 1 338 PI<sup>2</sup>  
BALCON : 143 PI<sup>2</sup>

CUISINE : 8'-6" X 11'  
SALON / SAM : 11'-8" X 24'-2"  
BUREAU : 4'-3" X 8'-6"  
WALK-IN (MAÎTRE) : 6'-3" X 4'-6"


CHAMBRES : 3

SALLE DE BAIN (MAÎTRE) : 5' X 8'-6"  
SALLE DE BAIN : 9' X 5'  
BUANDERIE : 5'-3" X 5'-1"

LES DIMENSIONS ET SUPERFICIES SONT APPROXIMATIVES ET SUJETTES À DES MODIFICATIONS SANS PRÉAVIS. LE MOBILIER MONTRÉ L'EST À TITRE INDICATIF SEULEMENT. LA SUPERFICIE BRUTE EST CALCULÉE EN INCLUANT LA MOITIÉ DES MURS MITOYENS, LE MUR EXTÉRIEUR ET LE MUR DU CORRIDOR.  
INFO@CONDOSCROWN.CA / 514.612.0899 / CONDOSCROWN.CA

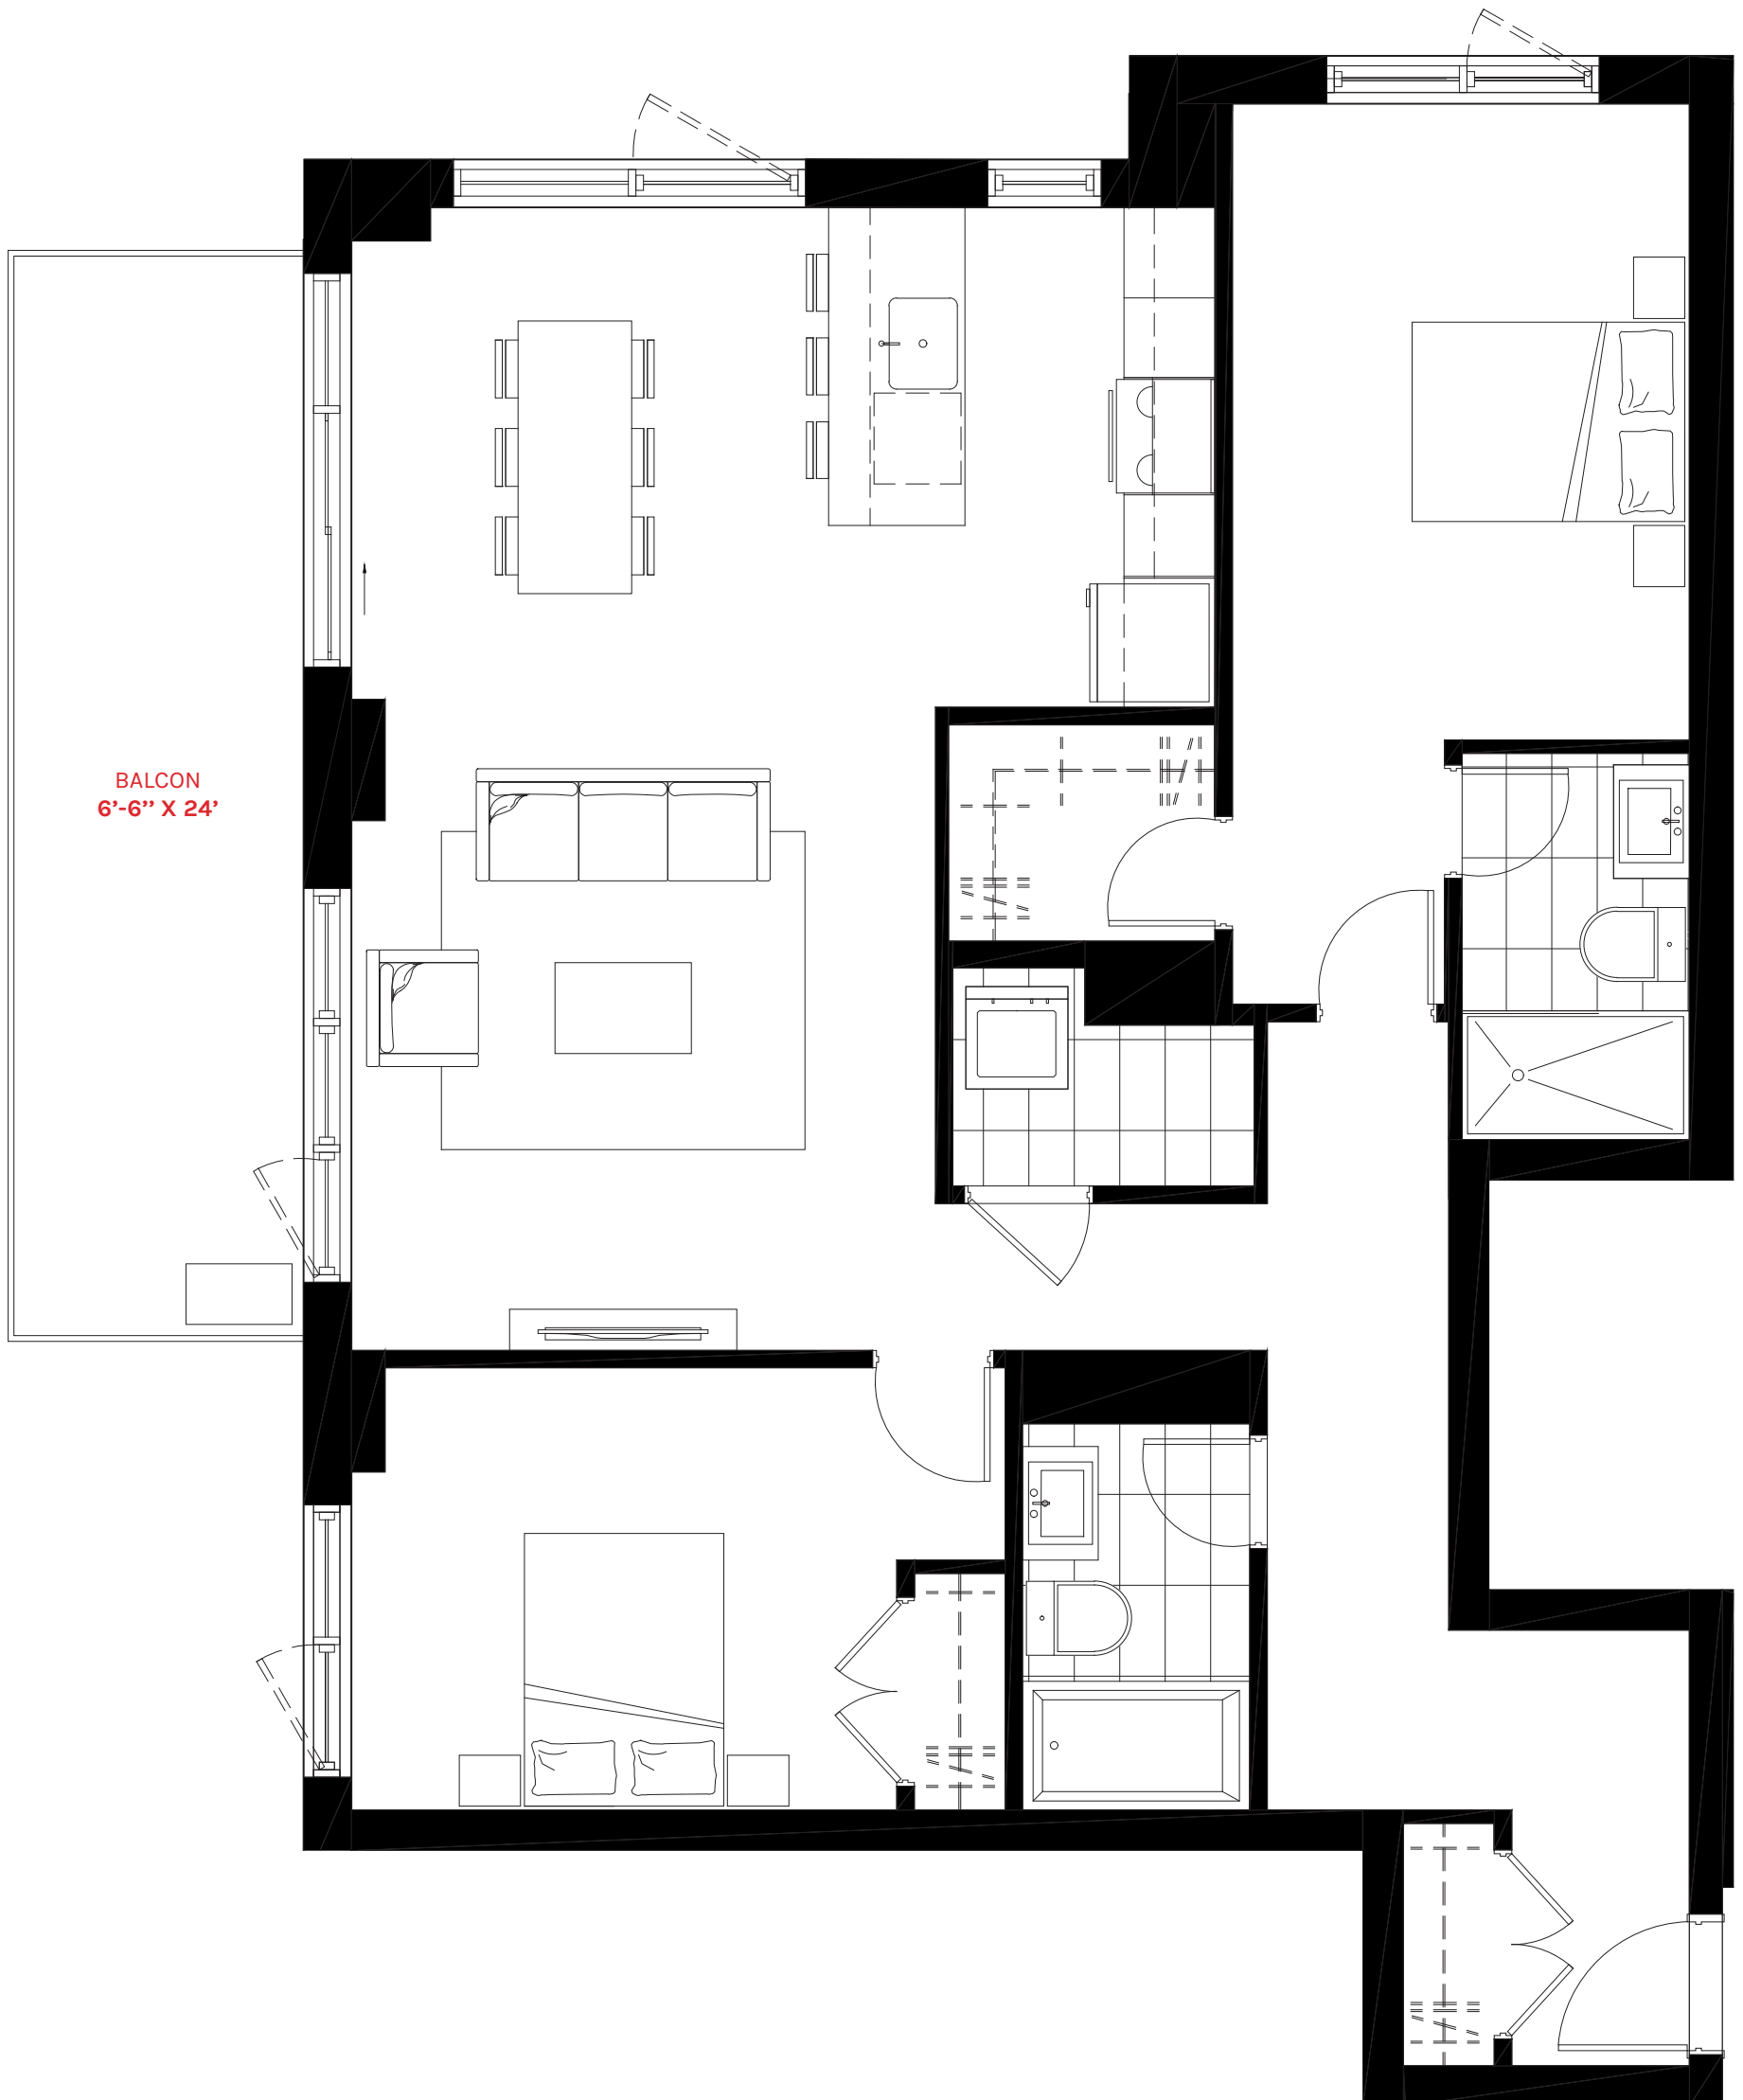

BALCON  
6'-6" X 24'

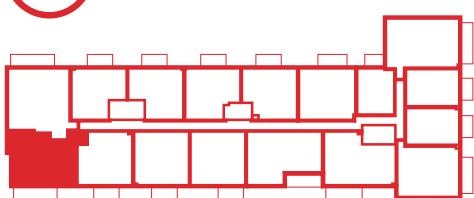

RUE MEILLEUR  
CÔTÉ PARC

UNITÉ : 111 À 411  
ÉTAGES : 1 À 4

CHAMBRE PRINCIPALE : 10'-1" X 14'  
2<sup>e</sup> CHAMBRE : 12' X 9'-9"


SUPERFICIE : 1 141 PI<sup>2</sup>  
BALCON : 156 PI<sup>2</sup>

CUISINE : 8'-6" X 11'  
SALON / SAM : 12'-10" X 25'-2"  
WALK-IN (MAÎTRE) : 5'-10" X 4'-9"


CHAMBRES : 2

SALLE DE BAIN (MAÎTRE) : 5' X 8'-6"  
SALLE DE BAIN : 5' X 8'-6"  
BUANDERIE : 6'-8" X 4'-10"

LES DIMENSIONS ET SUPERFICIES SONT APPROXIMATIVES ET SUJETTES À DES MODIFICATIONS SANS PRÉAVIS. LE MOBILIER MONTRÉ L'EST À TITRE INDICATIF SEULEMENT. LA SUPERFICIE BRUTE EST CALCULÉE EN INCLUANT LA MOITIÉ DES MURS MITOYENS, LE MUR EXTÉRIEUR ET LE MUR DU CORRIDOR.  
INFO@CONDOSCROWN.CA / 514.612.0899 / CONDOSCROWN.CA

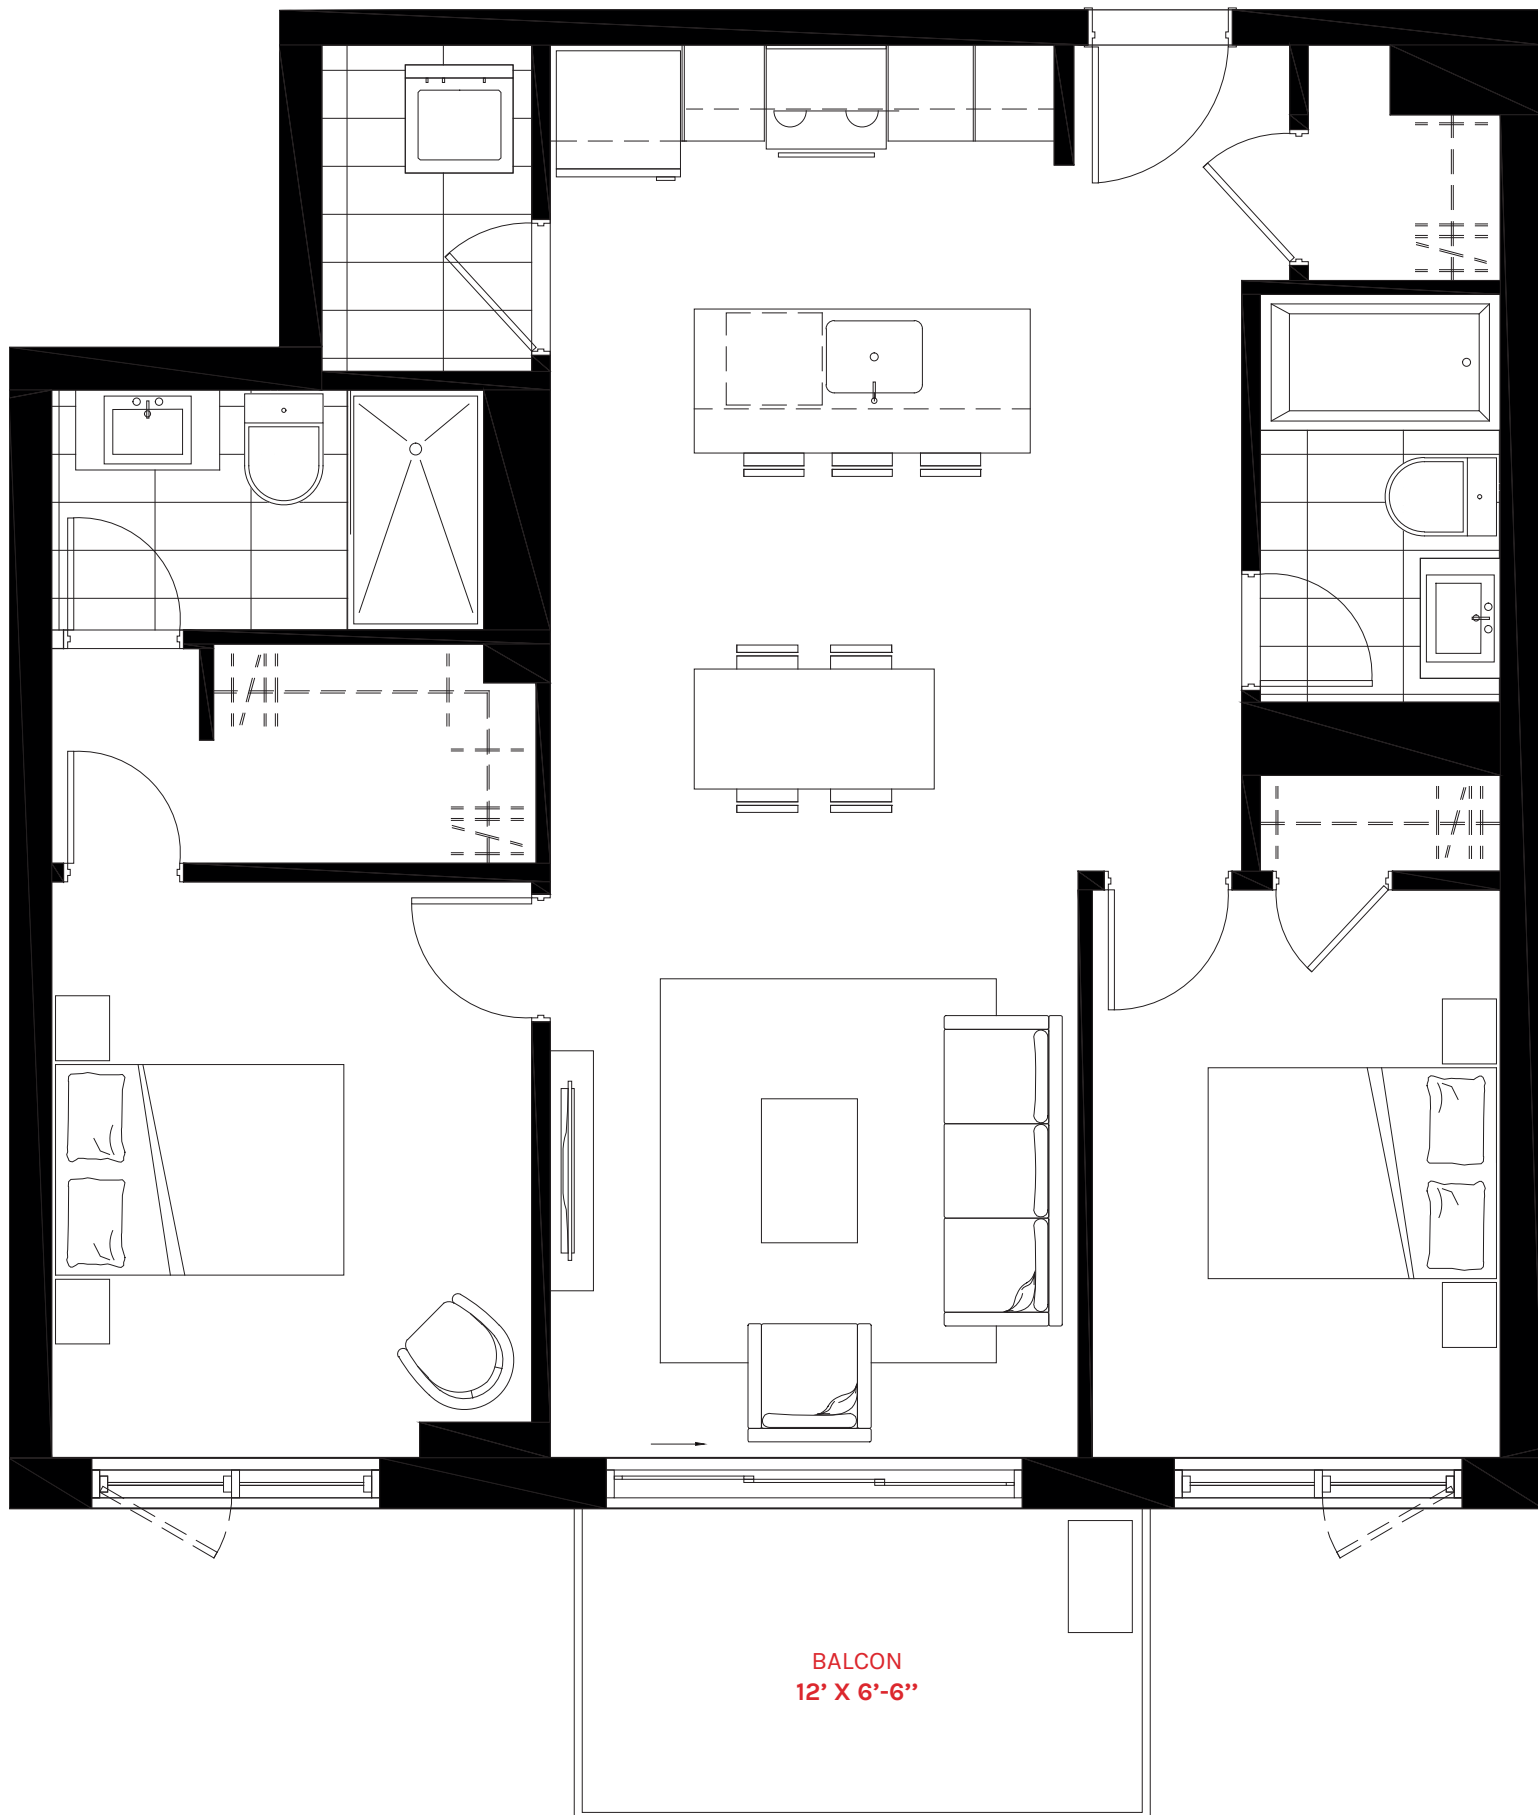

BALCON  
12' X 6'-6"

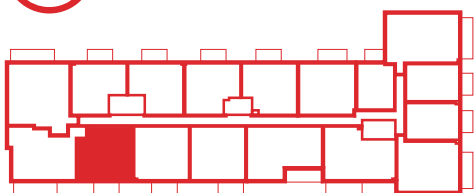

RUE MEILLEUR  
CÔTÉ PARC

UNITÉ : 112 À 412  
ÉTAGES : 1 À 4

SUPERFICIE : 914 PI<sup>2</sup>  
BALCON : 78 PI<sup>2</sup>



CHAMBRES : 2

CHAMBRE PRINCIPALE : 10' X 12'  
2<sup>e</sup> CHAMBRE : 8'-6" X 11'-10"

CUISINE : 10'-6" X 8'-6"  
SALON / SAM : 11' X 20'-11"  
WALK-IN (MÂÎTRE) : 6'-9" X 4'-7"

SALLE DE BAIN (MÂÎTRE) : 9' X 5'  
SALLE DE BAIN : 5' X 8'-6"  
BUANDERIE : 4'-4" X 6'-10"

LES DIMENSIONS ET SUPERFICIES SONT APPROXIMATIVES ET SUJETTES À DES MODIFICATIONS SANS PRÉAVIS. LE MOBILIER MONTRÉ L'EST À TITRE INDICATIF SEULEMENT. LA SUPERFICIE BRUTE EST CALCULÉE EN INCLUANT LA MOITIÉ DES MURS MITOYENS, LE MUR EXTÉRIEUR ET LE MUR DU CORRIDOR.  
INFO@CONDOSCROWN.CA / 514.612.0899 / CONDOSCROWN.CA

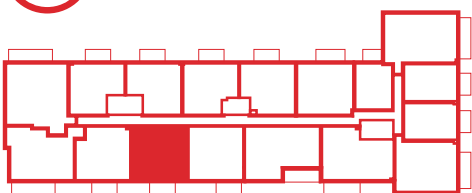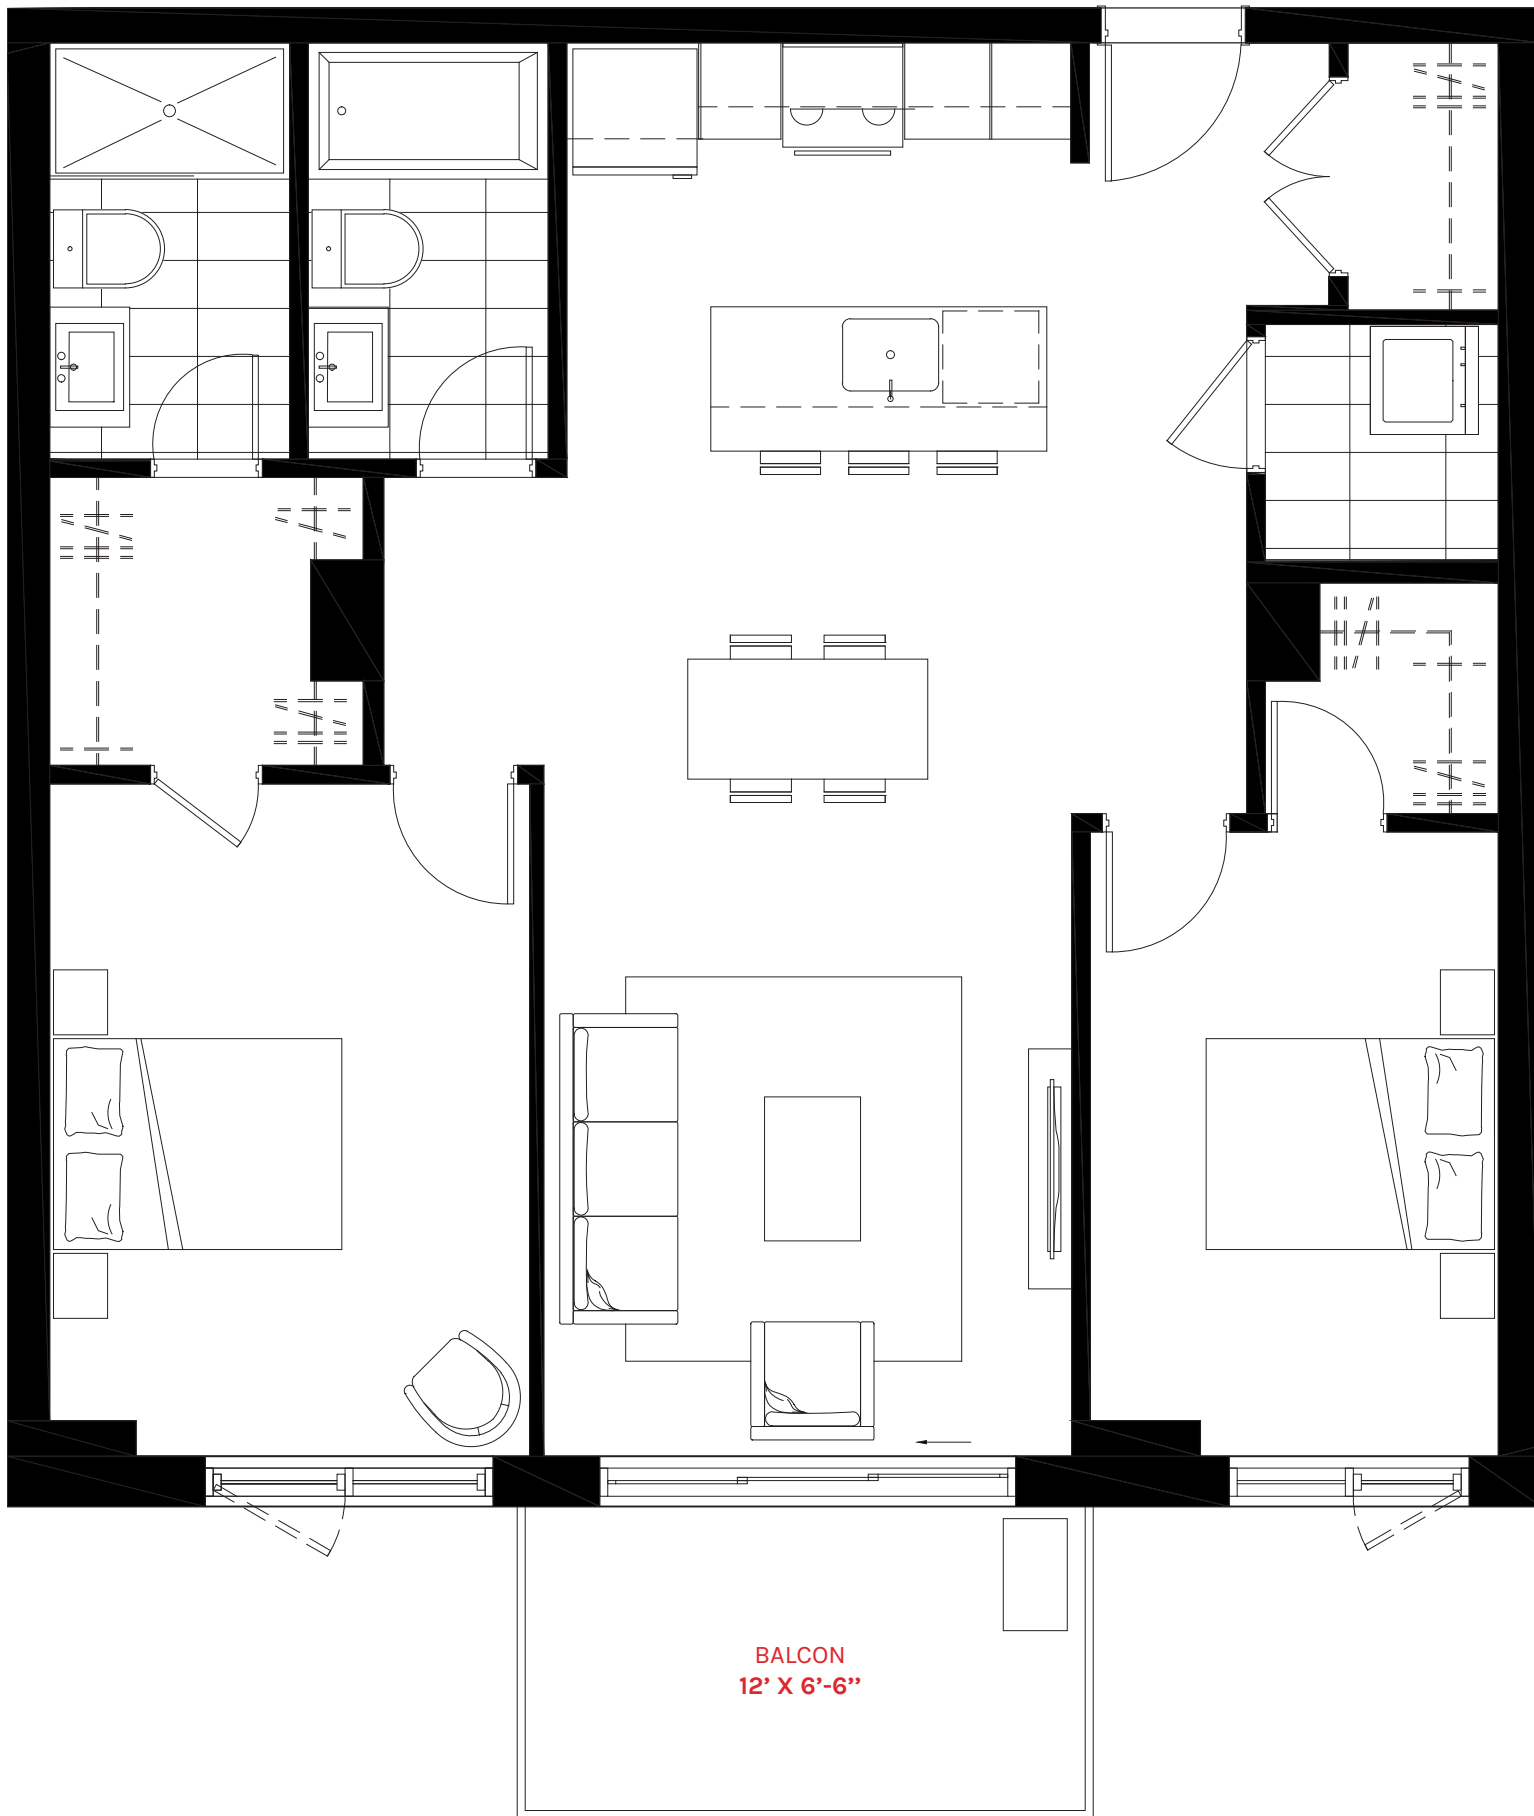

UNITÉ : 113 À 413  
ÉTAGES : 1 À 4

SUPERFICIE : 960 PI<sup>2</sup>  
BALCON : 78 PI<sup>2</sup>



CHAMBRES : 2

CHAMBRE PRINCIPALE : 10' X 14'  
2<sup>e</sup> CHAMBRE : 8'-6" X 13'

CUISINE : 10'-6" X 8'-6"  
SALON / SAM : 11' X 20'-11"  
WALK-IN (MÂÎTRE) : 5'-5" X 6'

SALLE DE BAIN (MÂÎTRE) : 5' X 8'-8"  
SALLE DE BAIN : 5' X 8'-8"  
BUANDERIE : 4'-10" X 4'-11"

LES DIMENSIONS ET SUPERFICIES SONT APPROXIMATIVES ET SUJETTES À DES MODIFICATIONS SANS PRÉAVIS. LE MOBILIER MONTRÉ L'EST À TITRE INDICATIF SEULEMENT. LA SUPERFICIE BRUTE EST CALCULÉE EN INCLUANT LA MOITIÉ DES MURS MITOYENS, LE MUR EXTÉRIEUR ET LE MUR DU CORRIDOR.  
INFO@CONDOSCROWN.CA / 514.612.0899 / CONDOSCROWN.CA

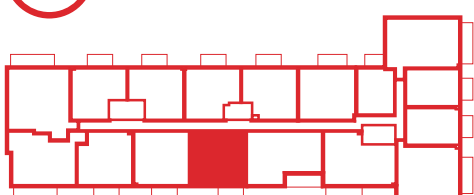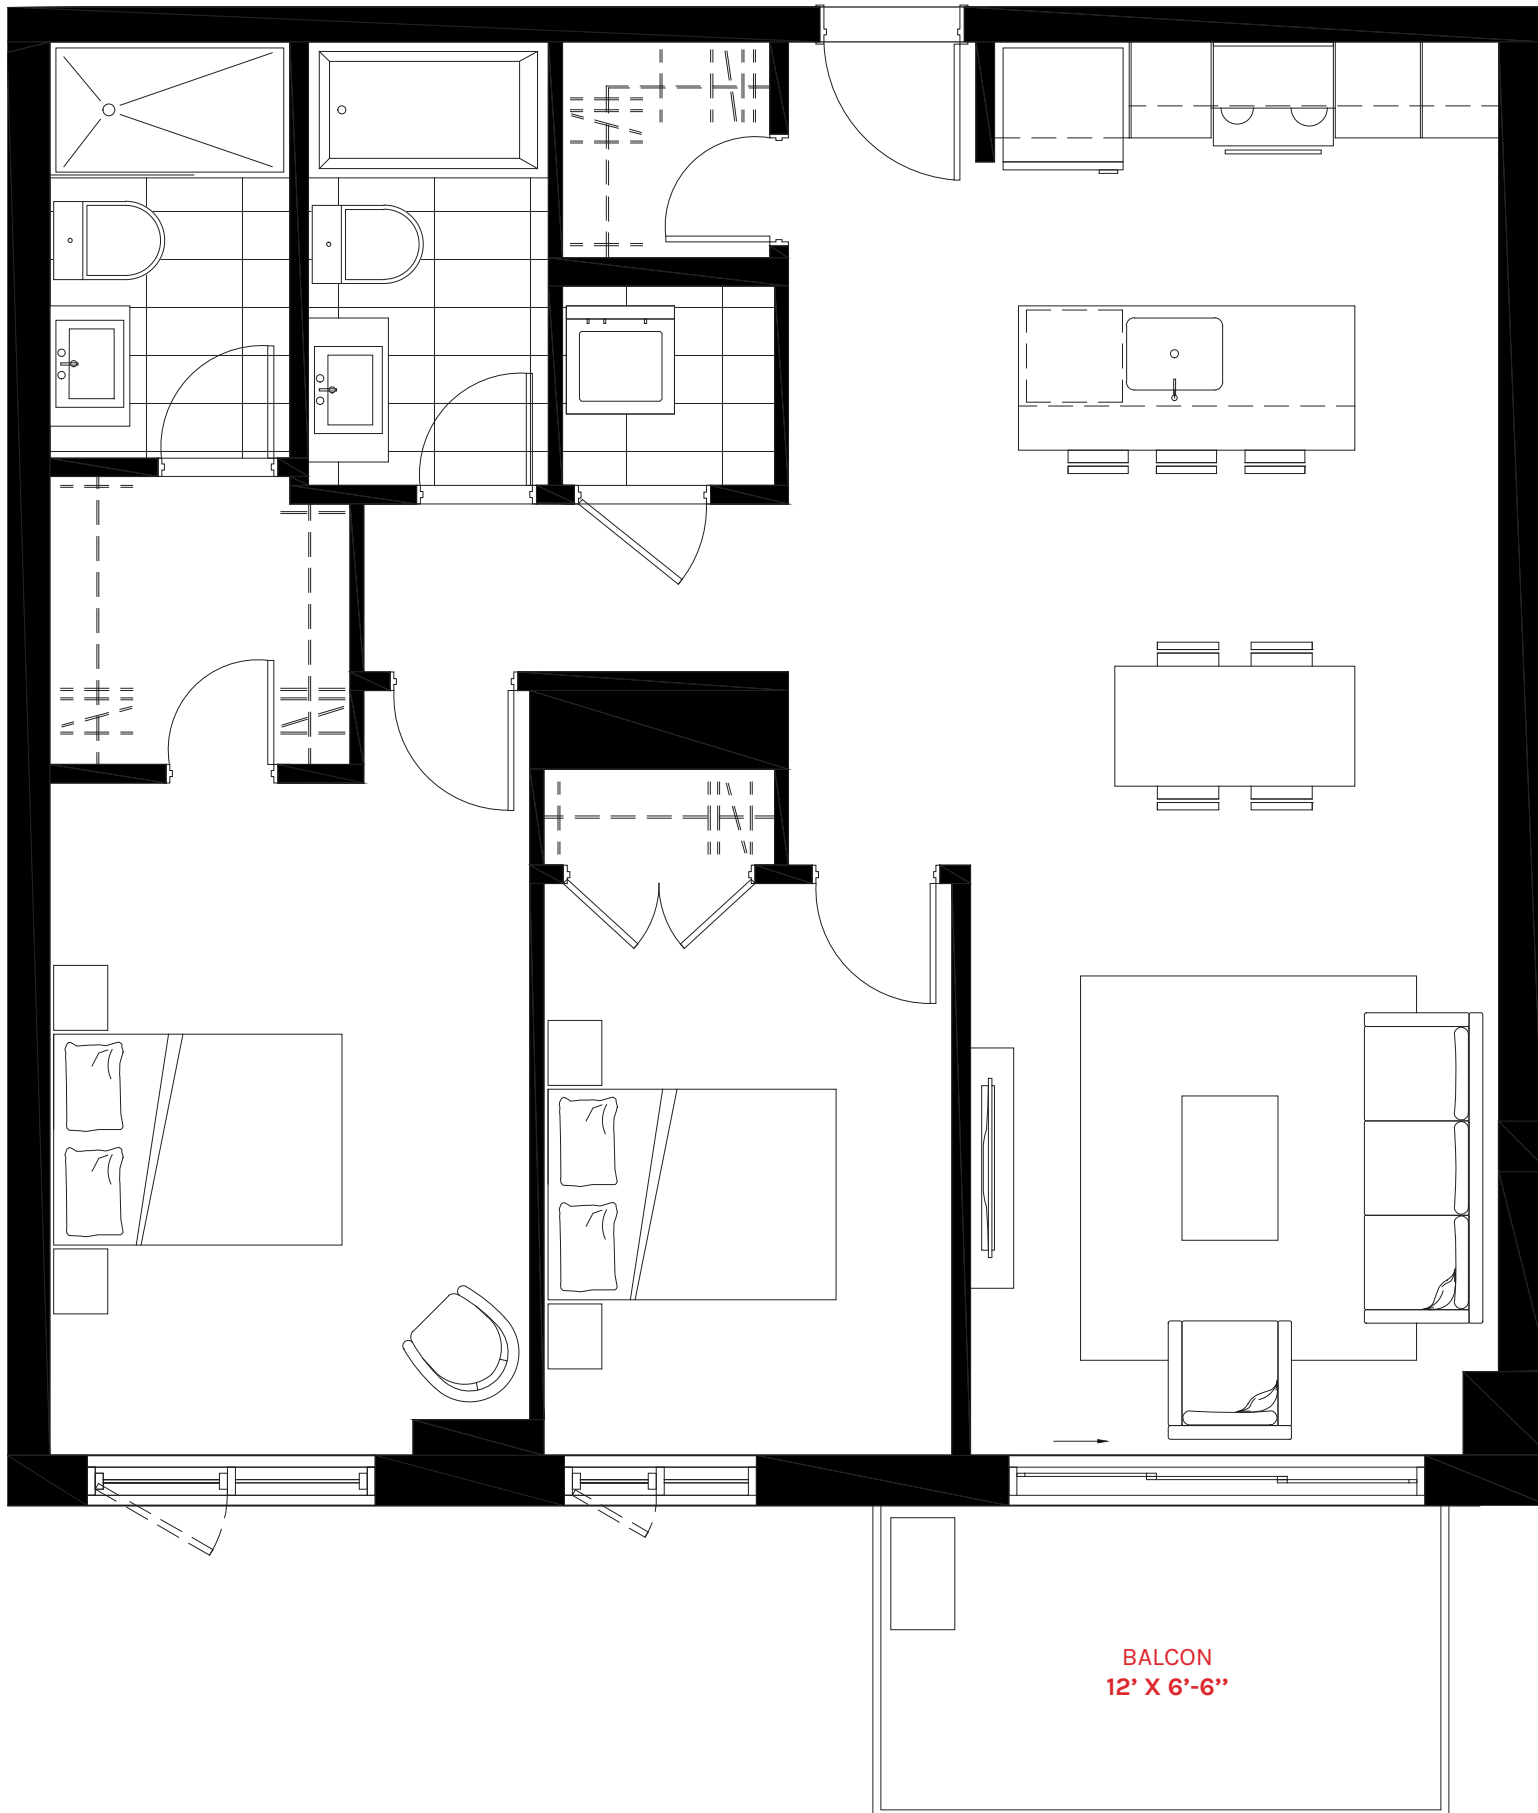

UNITÉ : 114 À 414  
ÉTAGES : 1 À 4

SUPERFICIE : 964 PI<sup>2</sup>  
BALCON : 78 PI<sup>2</sup>


CHAMBRES : 2

CHAMBRE PRINCIPALE : 10' X 14'  
2<sup>e</sup> CHAMBRE : 8'-6" X 11'-11"


CUISINE : 10'-6" X 8'-6"  
SALON / SAM : 11' X 20'-11"  
WALK-IN (MÂÎTRE) : 6' X 6'-3"  
WALK-IN (ENTRÉE) : 4'-4" X 4'-6"

SALLE DE BAIN (MÂÎTRE) : 5' X 8'-8"  
SALLE DE BAIN : 5' X 9'-3"  
BUANDERIE : 4'-5" X 4'-2"

LES DIMENSIONS ET SUPERFICIES SONT APPROXIMATIVES ET SUJETTES À DES MODIFICATIONS SANS PRÉAVIS. LE MOBILIER MONTRÉ L'EST À TITRE INDICATIF SEULEMENT. LA SUPERFICIE BRUTE EST CALCULÉE EN INCLUANT LA MOITIÉ DES MURS MITOYENS, LE MUR EXTÉRIEUR ET LE MUR DU CORRIDOR.  
INFO@CONDOSCROWN.CA / 514.612.0899 / CONDOSCROWN.CA

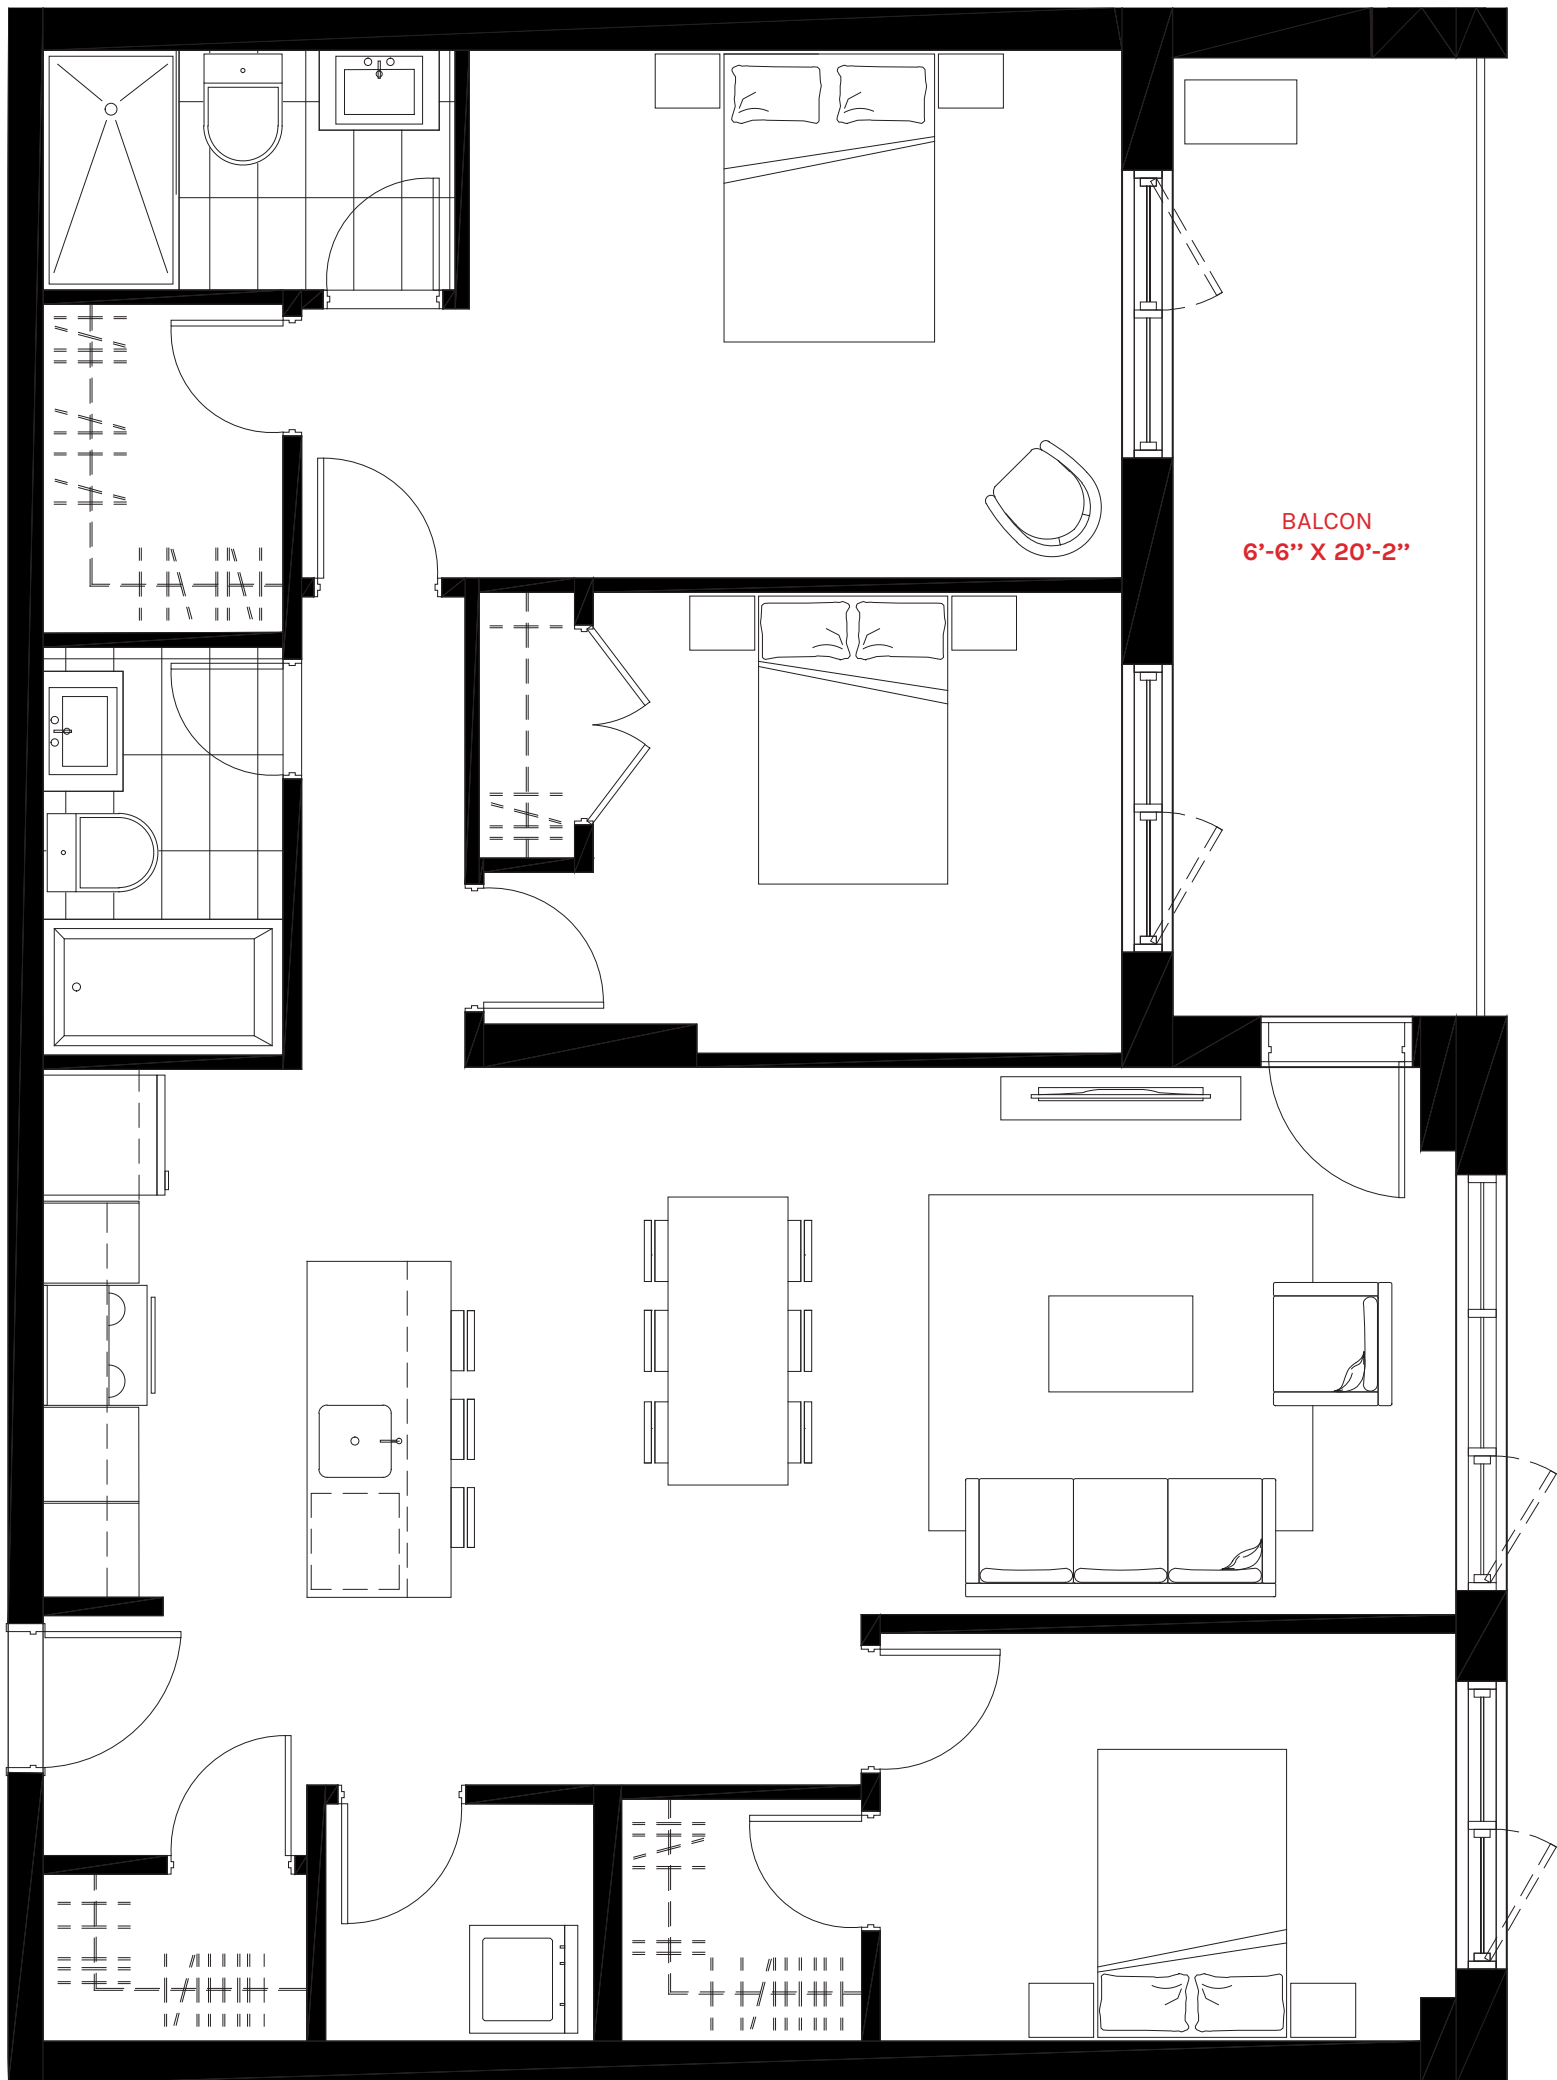

BALCON  
6'-6" X 20'-2"

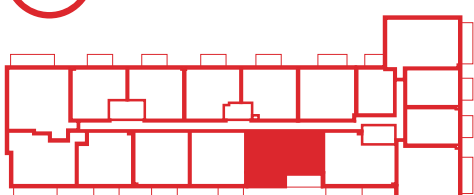

RUE MEILLEUR  
CÔTÉ PARC

UNITÉ : 116 À 416  
ÉTAGES : 1 À 4

SUPERFICIE : 1 164 PI<sup>2</sup>  
BALCON : 131 PI<sup>2</sup>


CHAMBRES : 3

CHAMBRE PRINCIPALE : 13'-7" X 11'  
2<sup>e</sup> CHAMBRE : 12' X 8'-6"  
3<sup>e</sup> CHAMBRE : 11' X 9'-7"

CUISINE : 8'-6" X 11'  
SALON / SAM : 20'-11" X 11'-5"  
WALK-IN (MAÎTRE) : 5' X 6'-10"  
WALK-IN (2<sup>e</sup> CHAMBRE) : 5' X 5'-1"

SALLE DE BAIN (MAÎTRE) : 8'-7" X 5'  
SALLE DE BAIN : 5' X 8'-6"  
BUANDERIE : 5'-7" X 5'-1"

LES DIMENSIONS ET SUPERFICIES SONT APPROXIMATIVES ET SUJETTES À DES MODIFICATIONS SANS PRÉAVIS. LE MOBILIER MONTRÉ L'EST À TITRE INDICATIF SEULEMENT. LA SUPERFICIE BRUTE EST CALCULÉE EN INCLUANT LA MOITIÉ DES MURS MITOYENS, LE MUR EXTÉRIEUR ET LE MUR DU CORRIDOR.  
INFO@CONDOSCROWN.CA / 514.612.0899 / CONDOSCROWN.CA

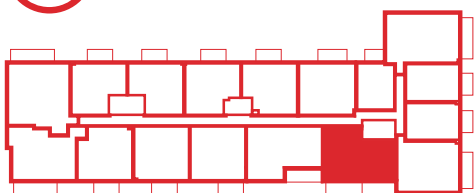

UNITÉ : 117 À 417  
ÉTAGES : 1 À 4

SUPERFICIE : 1 128 PI<sup>2</sup>  
BALCON : 130 PI<sup>2</sup>

CHAMBRES : 3


CHAMBRE PRINCIPALE : 13'-6" X 10'  
2<sup>e</sup> CHAMBRE : 11' X 9'  
3<sup>e</sup> CHAMBRE : 11' X 8'-6"

CUISINE : 8'-6" X 11'  
SALON / SAM : 20'-11" X 11'-2"  
WALK-IN (MÂÎTRE) : 5' X 5'-3"  
WALK-IN (ENTRÉE) : 6'-6" X 4'-4"


SALLE DE BAIN (MÂÎTRE) : 8'-7" X 5'  
SALLE DE BAIN : 5' X 8'-6"  
BUANDERIE : 5' X 4'-11"

LES DIMENSIONS ET SUPERFICIES SONT APPROXIMATIVES ET SUJETTES À DES MODIFICATIONS SANS PRÉAVIS. LE MOBILIER MONTRÉ L'EST À TITRE INDICATIF SEULEMENT. LA SUPERFICIE BRUTE EST CALCULÉE EN INCLUANT LA MOITIÉ DES MURS MITOYENS, LE MUR EXTÉRIEUR ET LE MUR DU CORRIDOR.  
INFO@CONDOSCROWN.CA / 514.612.0899 / CONDOSCROWN.CA



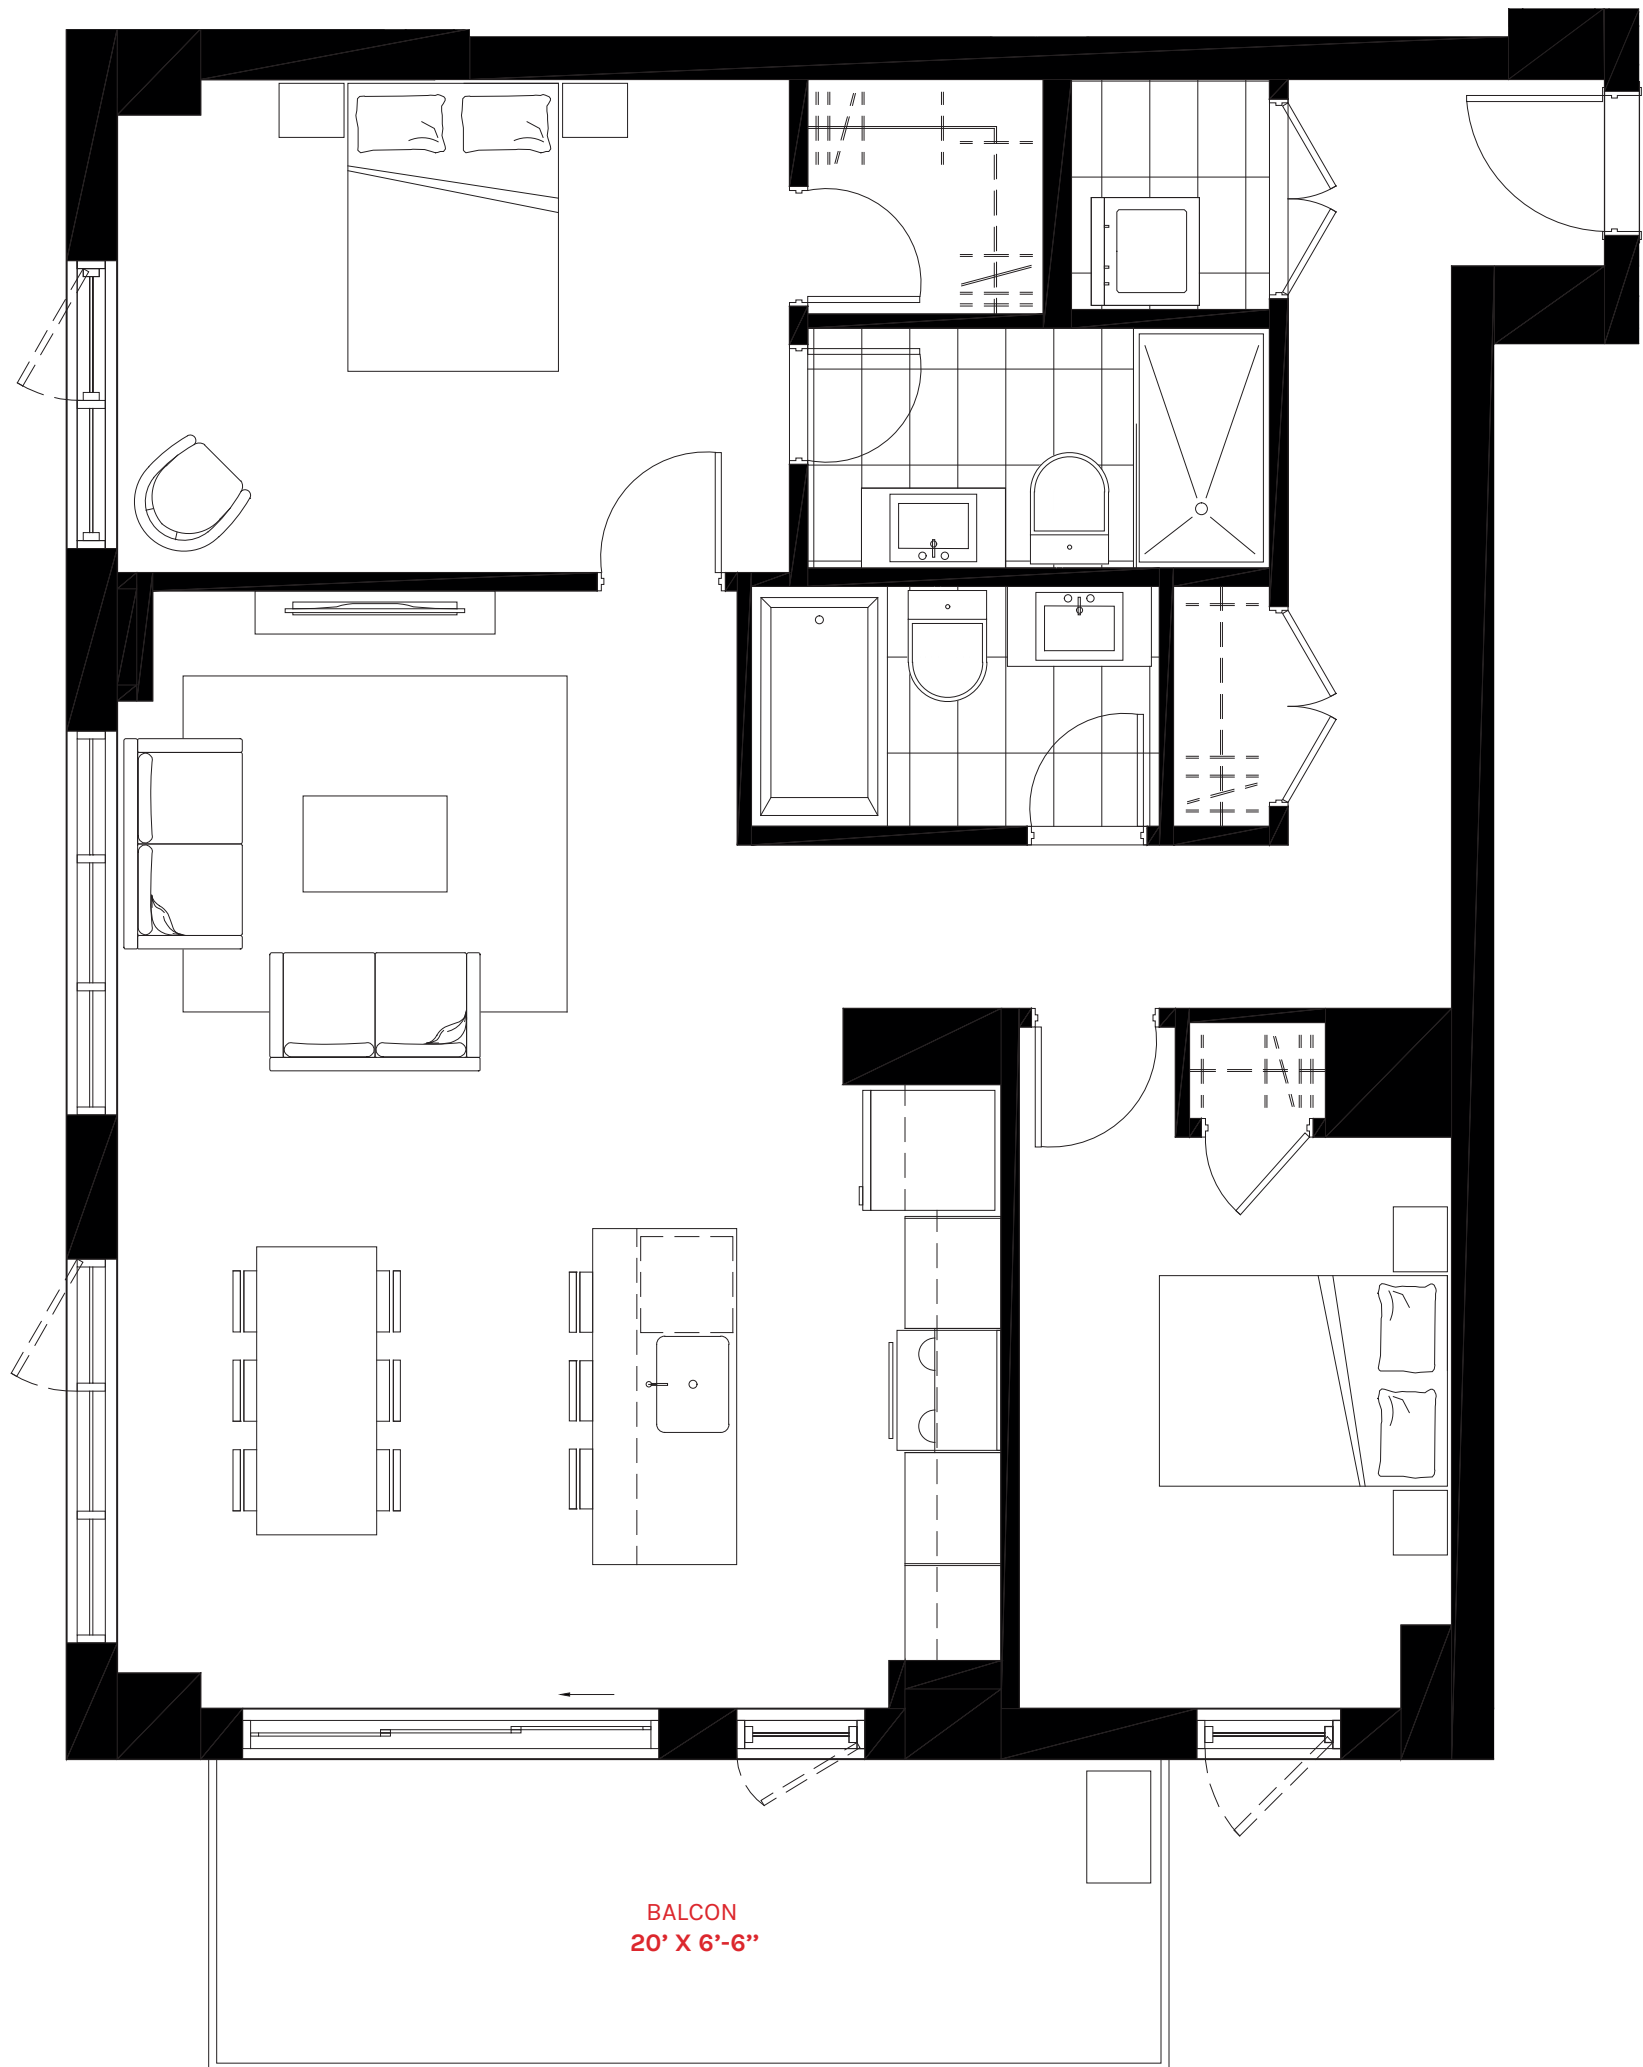

BALCON  
20' X 6'-6"

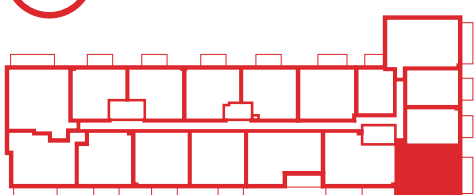

RUE MEILLEUR  
CÔTÉ PARC

UNITÉ : 218  
ÉTAGE : 2

CHAMBRE PRINCIPALE : 14' X 10'-3"  
2<sup>e</sup> CHAMBRE : 9' X 11'-11"

SUPERFICIE : 1 060 PI<sup>2</sup>  
BALCON : 130 PI<sup>2</sup>

CUISINE : 8'-6" X 13'  
SALON / SAM : 9'-11" X 23'-3"  
WALK-IN (MÂÎTRE) : 4'-11" X 4'-11"


CHAMBRES : 2

SALLE DE BAIN (MÂÎTRE) : 9'-7" X 5'  
SALLE DE BAIN : 8'-6" X 5'  
BUANDERIE : 4'-9" X 4'-1"

LES DIMENSIONS ET SUPERFICIES SONT APPROXIMATIVES ET SUJETTES À DES MODIFICATIONS SANS PRÉAVIS. LE MOBILIER MONTRÉ L'EST À TITRE INDICATIF SEULEMENT. LA SUPERFICIE BRUTE EST CALCULÉE EN INCLUANT LA MOITIÉ DES MURS MITOYENS, LE MUR EXTÉRIEUR ET LE MUR DU CORRIDOR.  
INFO@CONDOSCROWN.CA / 514.612.0899 / CONDOSCROWN.CA



BALCON  
20' X 6'-6"

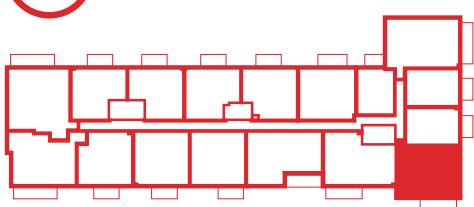

RUE MEILLEUR  
CÔTÉ PARC

UNITÉ : 318 À 418  
ÉTAGES : 3 À 4

CHAMBRE PRINCIPALE : 10'-3" X 14'  
2<sup>e</sup> CHAMBRE : 11'-11" X 9'

SUPERFICIE : 1 060 PI<sup>2</sup>  
BALCON : 130 PI<sup>2</sup>

CUISINE : 13' X 8'-6"  
SALON / SAM : 23'-3" X 9'-11"  
WALK-IN (MÂÎTRE) : 4'-11" X 4'-11"

CHAMBRES : 2

SALLE DE BAIN (MÂÎTRE) : 5' X 9'-7"  
SALLE DE BAIN : 5' X 8'-6"  
BUANDERIE : 4'-9" X 4'-1"

LES DIMENSIONS ET SUPERFICIES SONT APPROXIMATIVES ET SUJETTES À DES MODIFICATIONS SANS PRÉAVIS. LE MOBILIER MONTRÉ L'EST À TITRE INDICATIF SEULEMENT. LA SUPERFICIE BRUTE EST CALCULÉE EN INCLUANT LA MOITIÉ DES MURS MITOYENS, LE MUR EXTÉRIEUR ET LE MUR DU CORRIDOR.  
INFO@CONDOSCROWN.CA / 514.612.0899 / CONDOSCROWN.CA