

UNITÉ : 104  
ÉTAGE : 1

SUPERFICIE : 564 PI<sup>2</sup>  
TERRASSE : 86 PI<sup>2</sup>



CHAMBRE : 1

CHAMBRE : 9'-6" X 11'-2"

CUISINE : 10'-6" X 7'-6"  
SALON / SAM : 10'-6" X 18'-1"

SALLE DE BAIN : 5' X 8'-6"  
BUANDERIE : 5' X 3'

LES DIMENSIONS ET SUPERFICIES SONT APPROXIMATIVES ET SUJETTES À DES MODIFICATIONS SANS PRÉAVIS. LE MOBILIER MONTRÉ L'EST À TITRE INDICATIF SEULEMENT. LA SUPERFICIE BRUTE EST CALCULÉE EN INCLUANT LA MOITIÉ DES MURS MITOYENS, LE MUR EXTÉRIEUR ET LE MUR DU CORRIDOR.  
INFO@CONDOSCROWN.CA / 514.612.0899 / CONDOSCROWN.CA

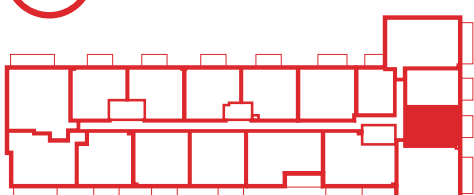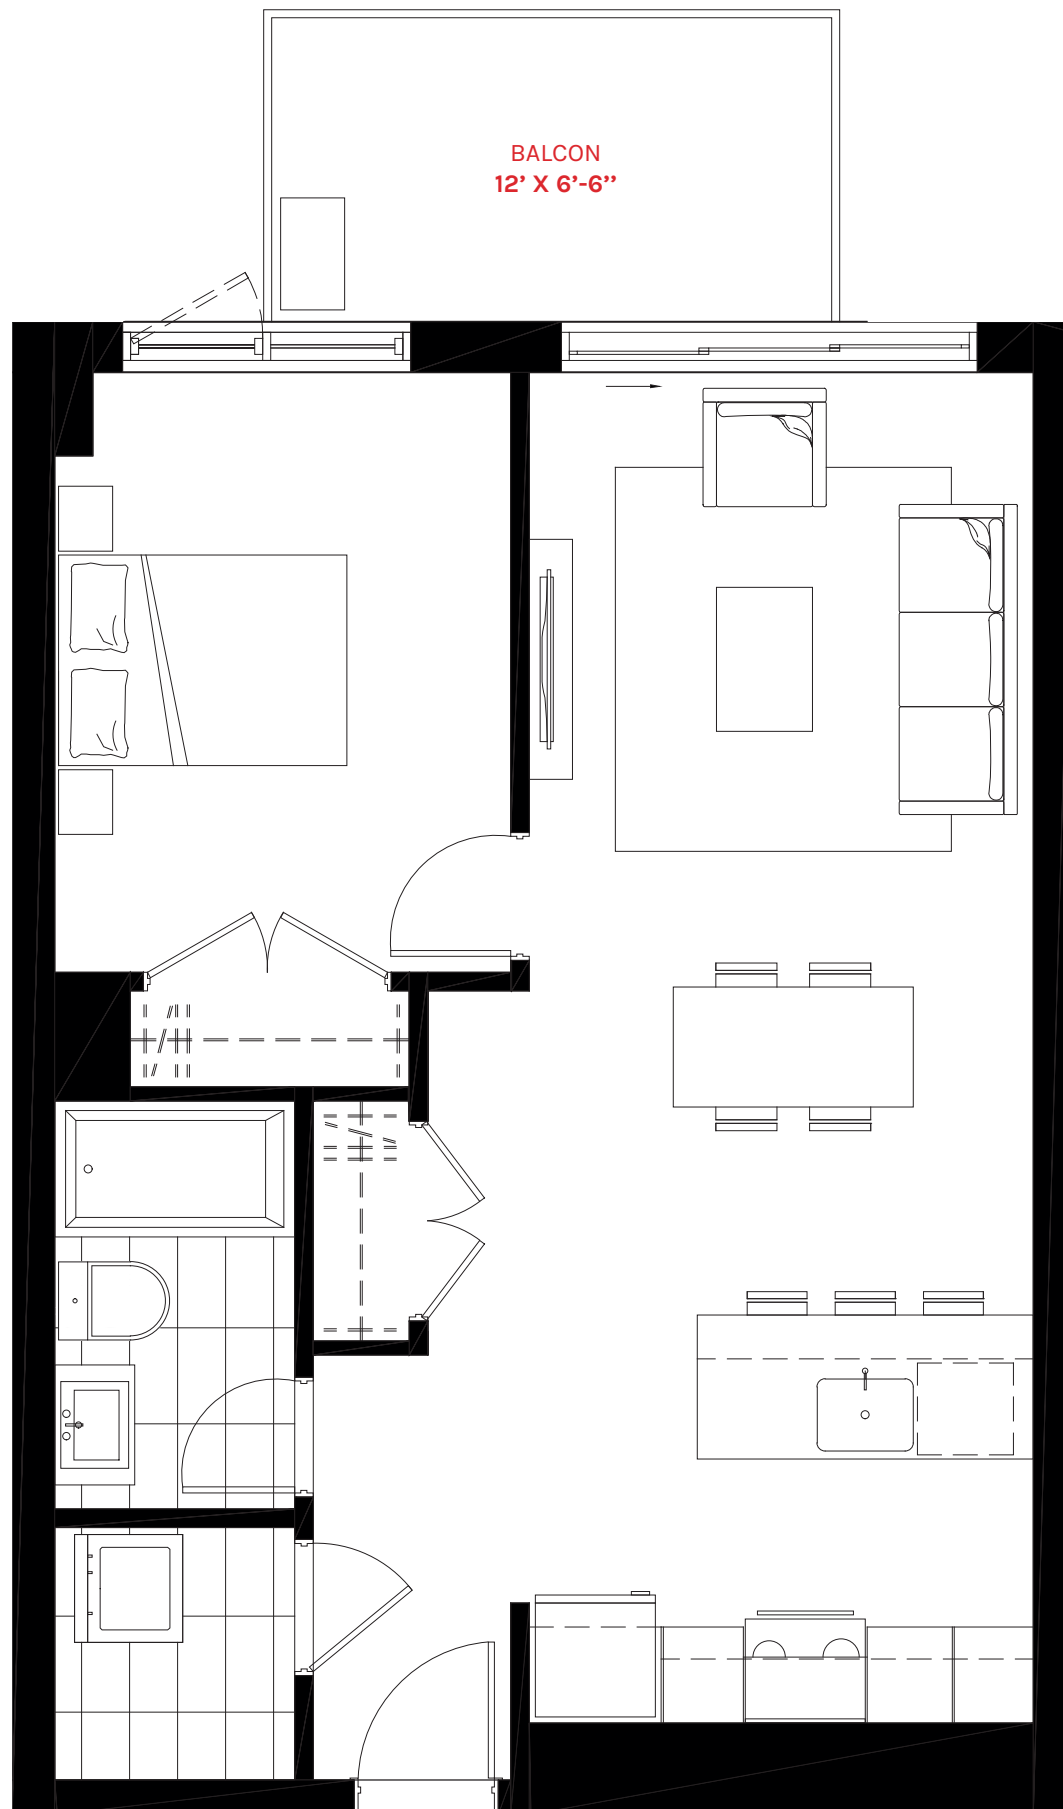

UNITÉ : 201 À 401  
ÉTAGES : 2 À 4

SUPERFICIE : 654 PI<sup>2</sup>  
BALCON : 78 PI<sup>2</sup>



CHAMBRE : 1

CHAMBRE : 9'-6" X 12'-6"

CUISINE : 10'-6" X 8'-6"  
SALON / SAM : 10'-6" X 19'-8"

SALLE DE BAIN : 5' X 8'-6"  
BUANDERIE : 5' X 5'-3"

LES DIMENSIONS ET SUPERFICIES SONT APPROXIMATIVES ET SUJETTES À DES MODIFICATIONS SANS PRÉAVIS. LE MOBILIER MONTRÉ L'EST À TITRE INDICATIF SEULEMENT. LA SUPERFICIE BRUTE EST CALCULÉE EN INCLUANT LA MOITIÉ DES MURS MITOYENS, LE MUR EXTÉRIEUR ET LE MUR DU CORRIDOR.  
INFO@CONDOSCROWN.CA / 514.612.0899 / CONDOSCROWN.CA

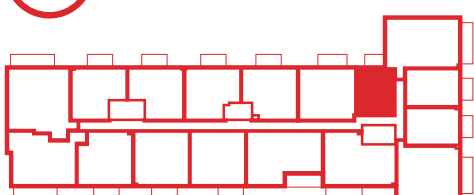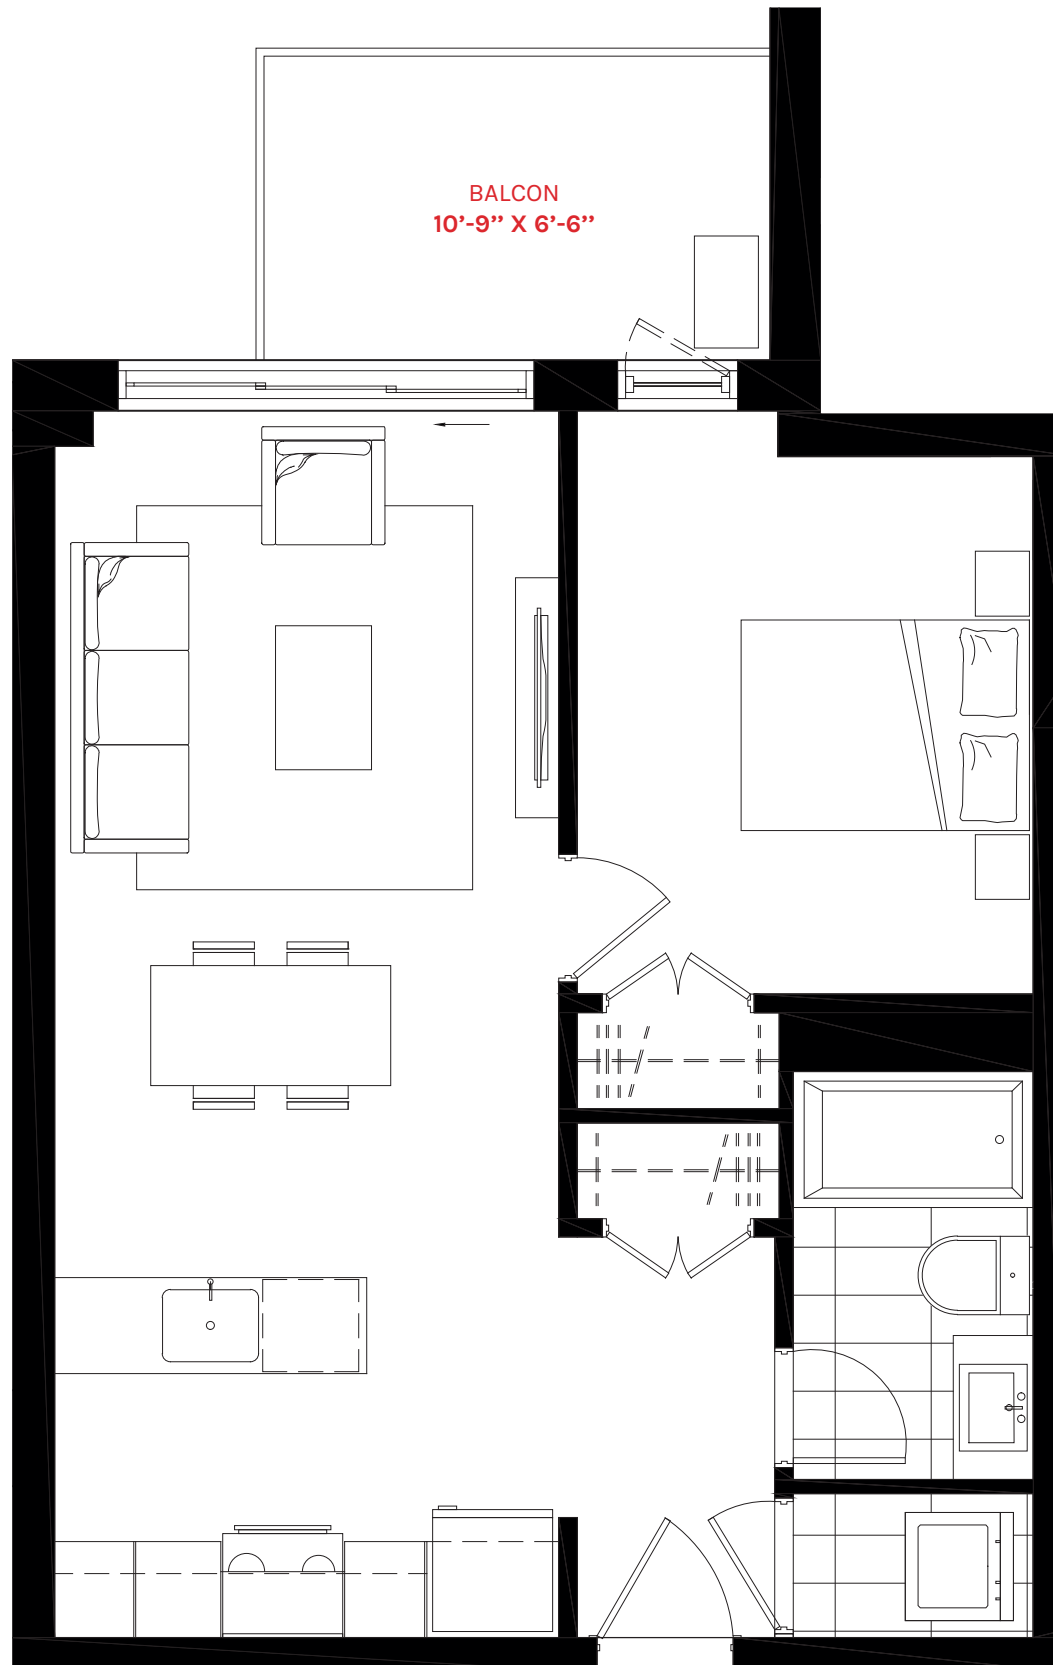

UNITÉ : 104 À 404  
ÉTAGES : 1 À 4

SUPERFICIE : 564 PI<sup>2</sup>  
BALCON : 70 PI<sup>2</sup>



CHAMBRE : 1

CHAMBRE : 9'-6" X 11'-2"

CUISINE : 10'-6" X 7'-6"  
SALON / SAM : 10'-6" X 18'-1"

SALLE DE BAIN : 5' X 8'-6"  
BUANDERIE : 5' X 3'

LES DIMENSIONS ET SUPERFICIES SONT APPROXIMATIVES ET SUJETTES À DES MODIFICATIONS SANS PRÉAVIS. LE MOBILIER MONTRÉ L'EST À TITRE INDICATIF SEULEMENT. LA SUPERFICIE BRUTE EST CALCULÉE EN INCLUANT LA MOITIÉ DES MURS MITOYENS, LE MUR EXTÉRIEUR ET LE MUR DU CORRIDOR.  
INFO@CONDOSCROWN.CA / 514.612.0899 / CONDOSCROWN.CA

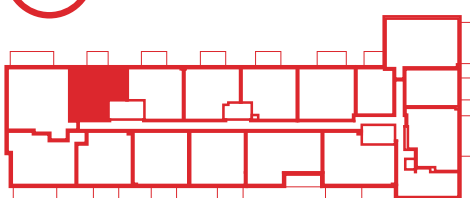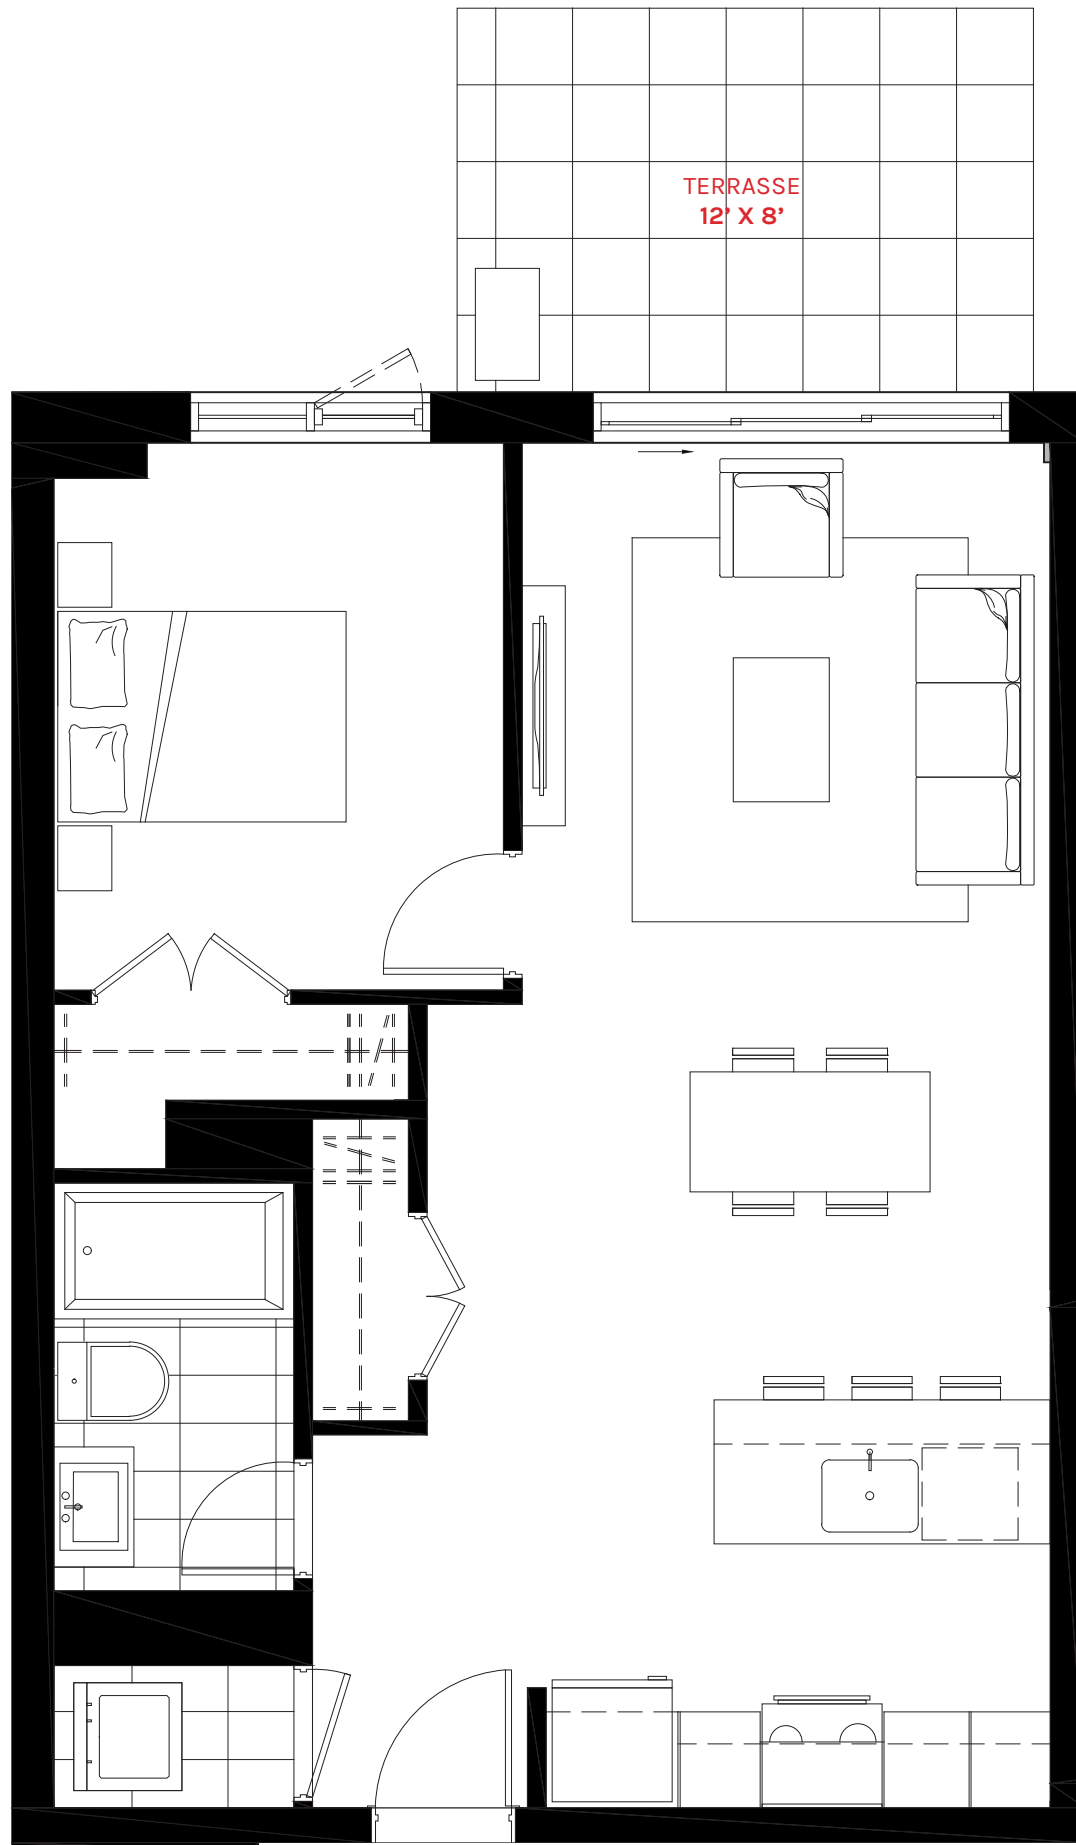

RUE MEILLEUR  
CÔTÉ PARC

UNITÉ : 109  
ÉTAGE : 1

SUPERFICIE : 647 PI<sup>2</sup>  
TERRASSE : 96 PI<sup>2</sup>

CHAMBRE : 1

CHAMBRE : 9'-4" X 11'-5"

CUISINE : 10'-6" X 8'-6"  
SALON / SAM : 11' X 19'-11"

SALLE DE BAIN : 5' X 8'-6"  
BUANDERIE : 5' X 3'

LES DIMENSIONS ET SUPERFICIES SONT APPROXIMATIVES ET SUJETTES À DES MODIFICATIONS SANS PRÉAVIS. LE MOBILIER MONTRÉ L'EST À TITRE INDICATIF SEULEMENT. LA SUPERFICIE BRUTE EST CALCULÉE EN INCLUANT LA MOITIÉ DES MURS MITOYENS, LE MUR EXTÉRIEUR ET LE MUR DU CORRIDOR.  
INFO@CONDOSCROWN.CA / 514.612.0899 / CONDOSCROWN.CA