

RUE MEILLEUR  
CÔTÉ PARC

UNITÉ : 110  
ÉTAGE : 1

CHAMBRE PRINCIPALE : 10' X 13'-6"  
2<sup>e</sup> CHAMBRE : 12'-3" X 9'-6"  
3<sup>e</sup> CHAMBRE : 11' X 9'



SUPERFICIE : 1 338 PI<sup>2</sup>  
TERRASSE : 176 PI<sup>2</sup>

CUISINE : 8'-6" X 11'  
SALON / SAM : 11'-8" X 24'-2"  
BUREAU : 4'-3" X 8'-6"  
WALK-IN (MAÎTRE) : 6'-3" X 4'-6"

CHAMBRES : 3

SALLE DE BAIN (MAÎTRE) : 5' X 8'-6"  
SALLE DE BAIN : 9' X 5'  
BUANDERIE : 5'-3" X 6'-8"

LES DIMENSIONS ET SUPERFICIES SONT APPROXIMATIVES ET SUJETTES À DES MODIFICATIONS SANS PRÉAVIS. LE MOBILIER MONTRÉ L'EST À TITRE INDICATIF SEULEMENT. LA SUPERFICIE BRUTE EST CALCULÉE EN INCLUANT LA MOITIÉ DES MURS MITOYENS, LE MUR EXTÉRIEUR ET LE MUR DU CORRIDOR.  
INFO@CONDOSCROWN.CA / 514.612.0899 / CONDOSCROWN.CA

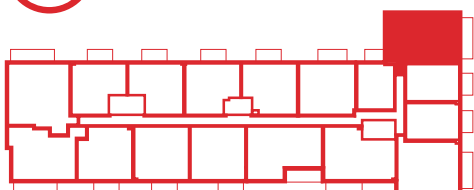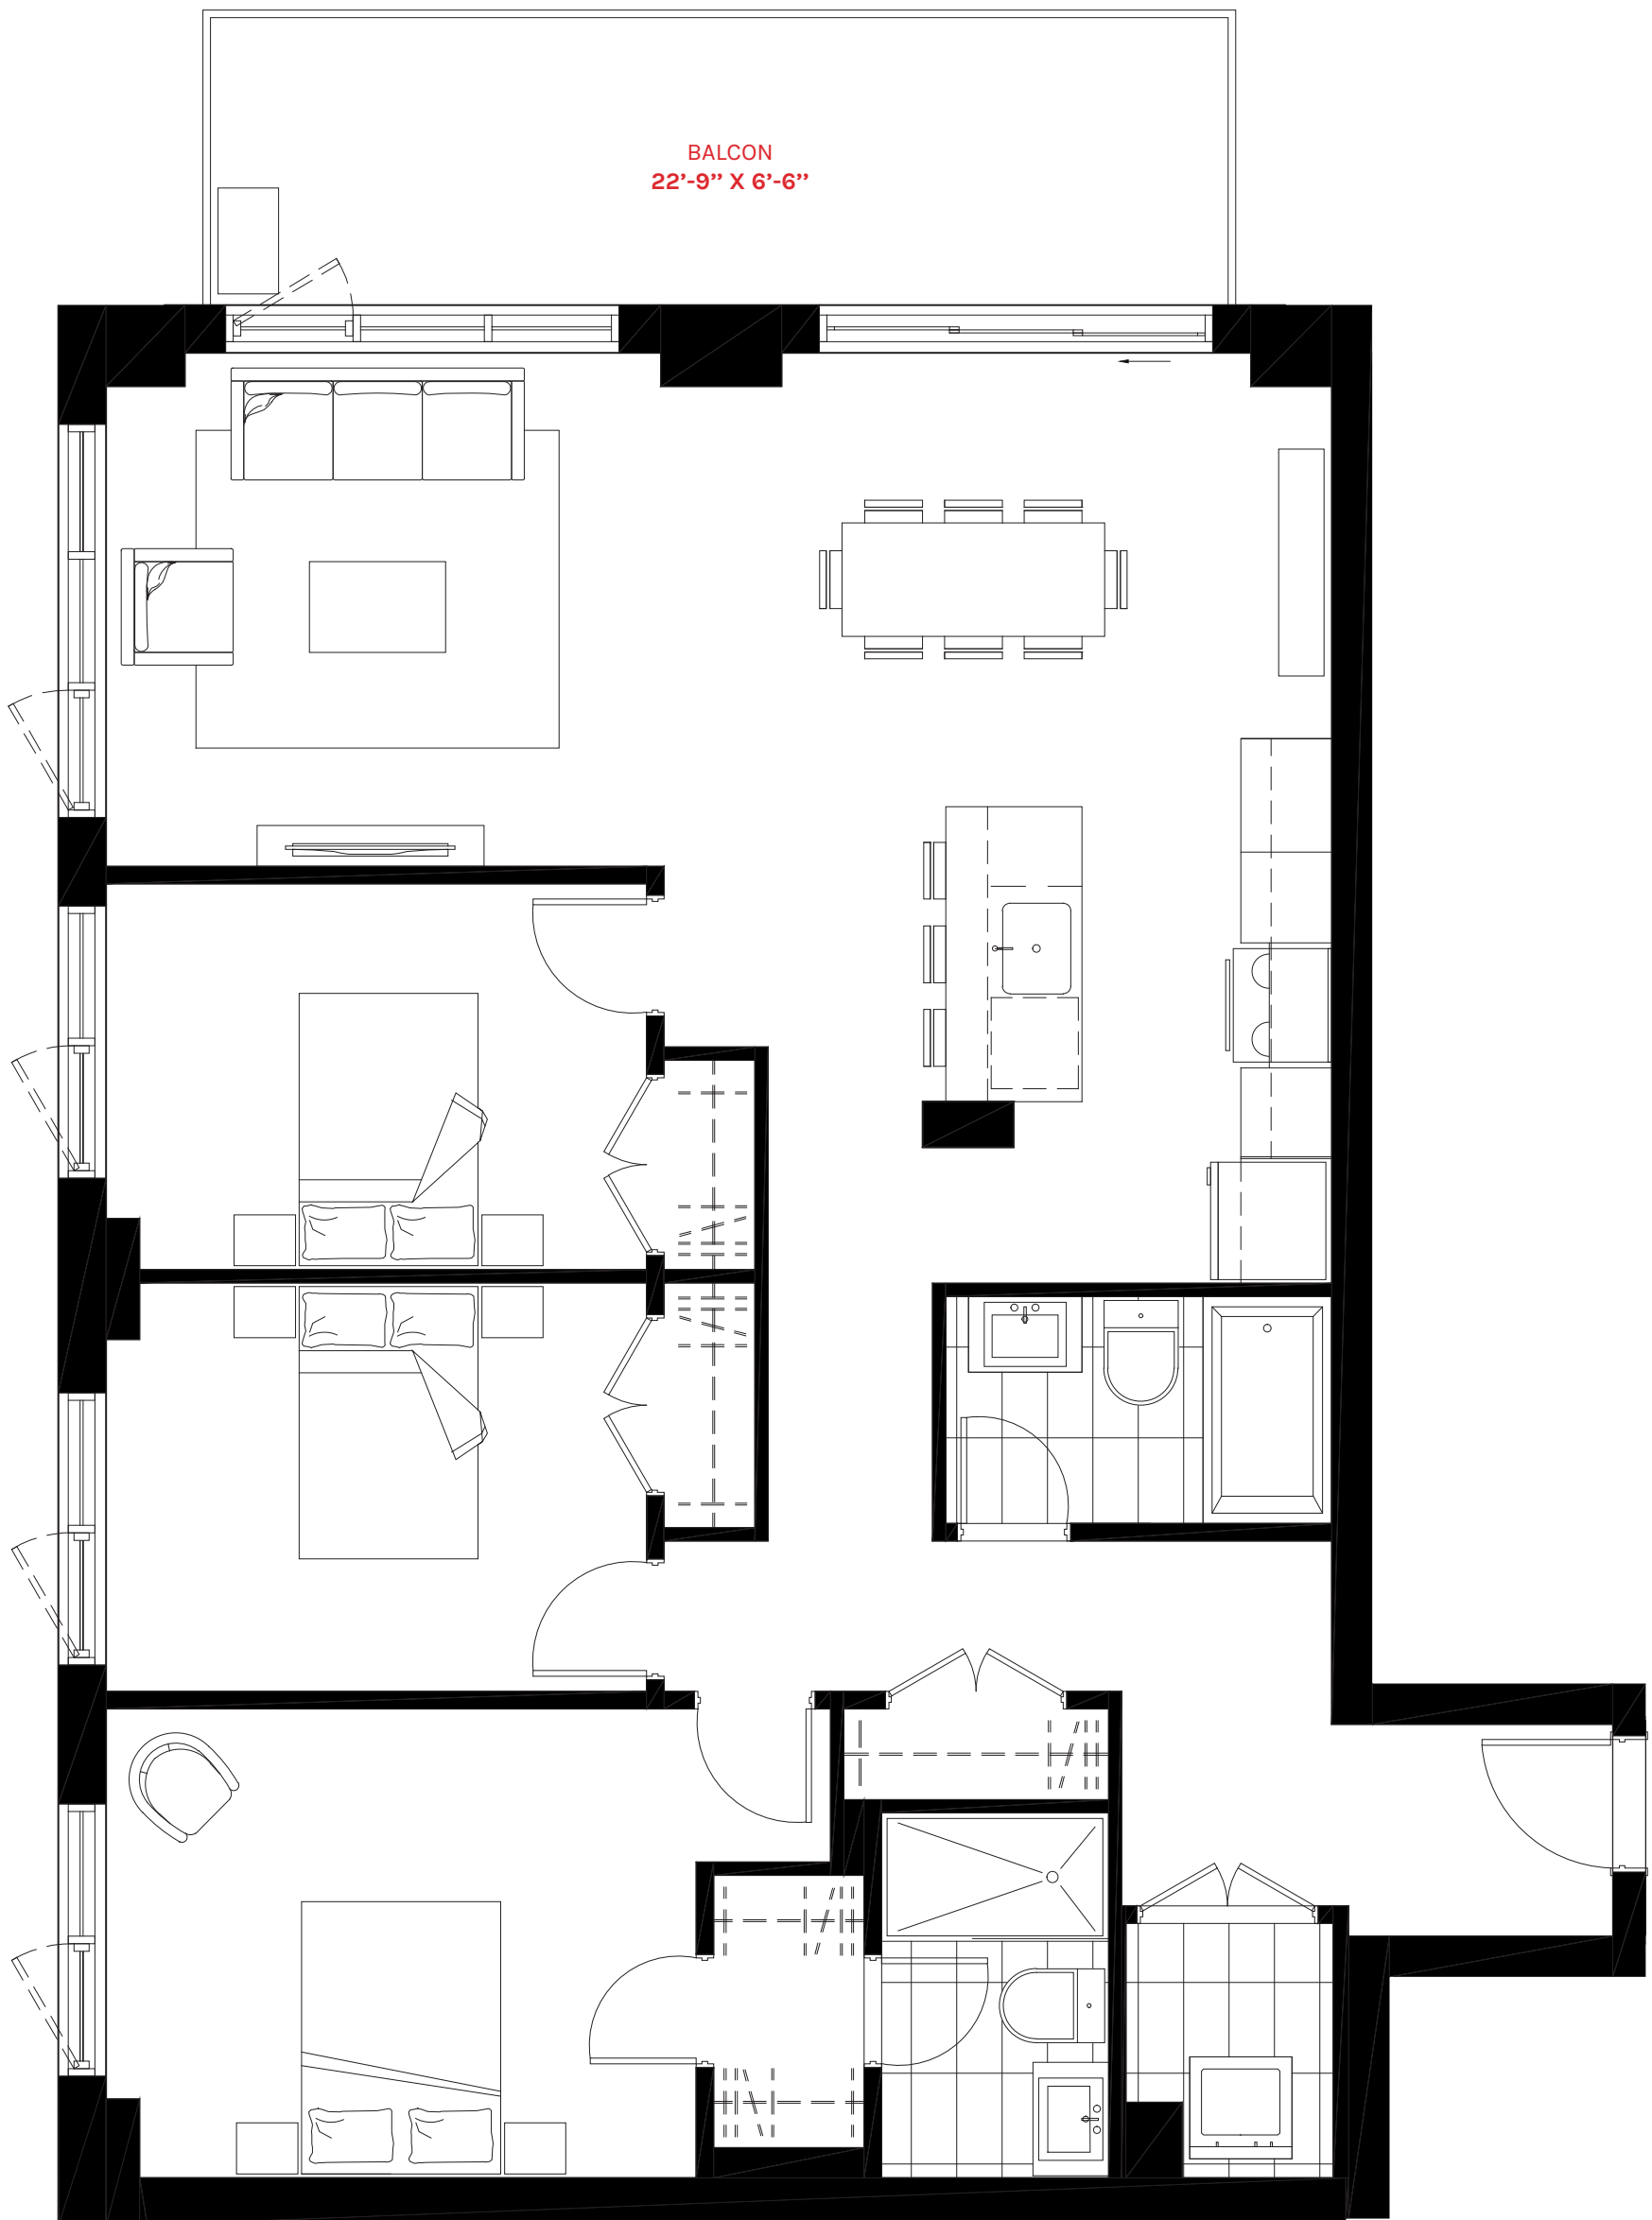

UNITÉ : 103 À 403  
ÉTAGES : 1 À 4

CHAMBRE PRINCIPALE : 13' X 10'-4"  
2<sup>e</sup> CHAMBRE : 11'-11" X 9'  
3<sup>e</sup> CHAMBRE : 11'-11" X 8'-6"



SUPERFICIE : 1 244 PI<sup>2</sup>  
BALCON : 148 PI<sup>2</sup>

CUISINE : 8'-6" X 12'  
SALON / SAM : 27' X 10'  
WALK-IN (MAÎTRE) : 3'-4" X 6'

CHAMBRES : 3

SALLE DE BAIN (MAÎTRE) : 5' X 8'-1"  
SALLE DE BAIN : 8'-6" X 5'  
BUANDERIE : 4'-7" X 5'-7"

LES DIMENSIONS ET SUPERFICIES SONT APPROXIMATIVES ET SUJETTES À DES MODIFICATIONS SANS PRÉAVIS. LE MOBILIER MONTRÉ L'EST À TITRE INDICATIF SEULEMENT. LA SUPERFICIE BRUTE EST CALCULÉE EN INCLUANT LA MOITIÉ DES MURS MITOYENS, LE MUR EXTÉRIEUR ET LE MUR DU CORRIDOR.  
INFO@CONDOSCROWN.CA / 514.612.0899 / CONDOSCROWN.CA

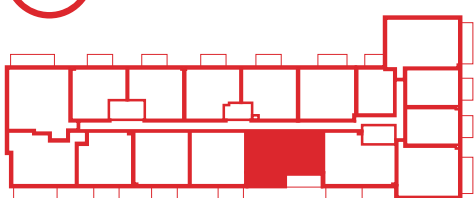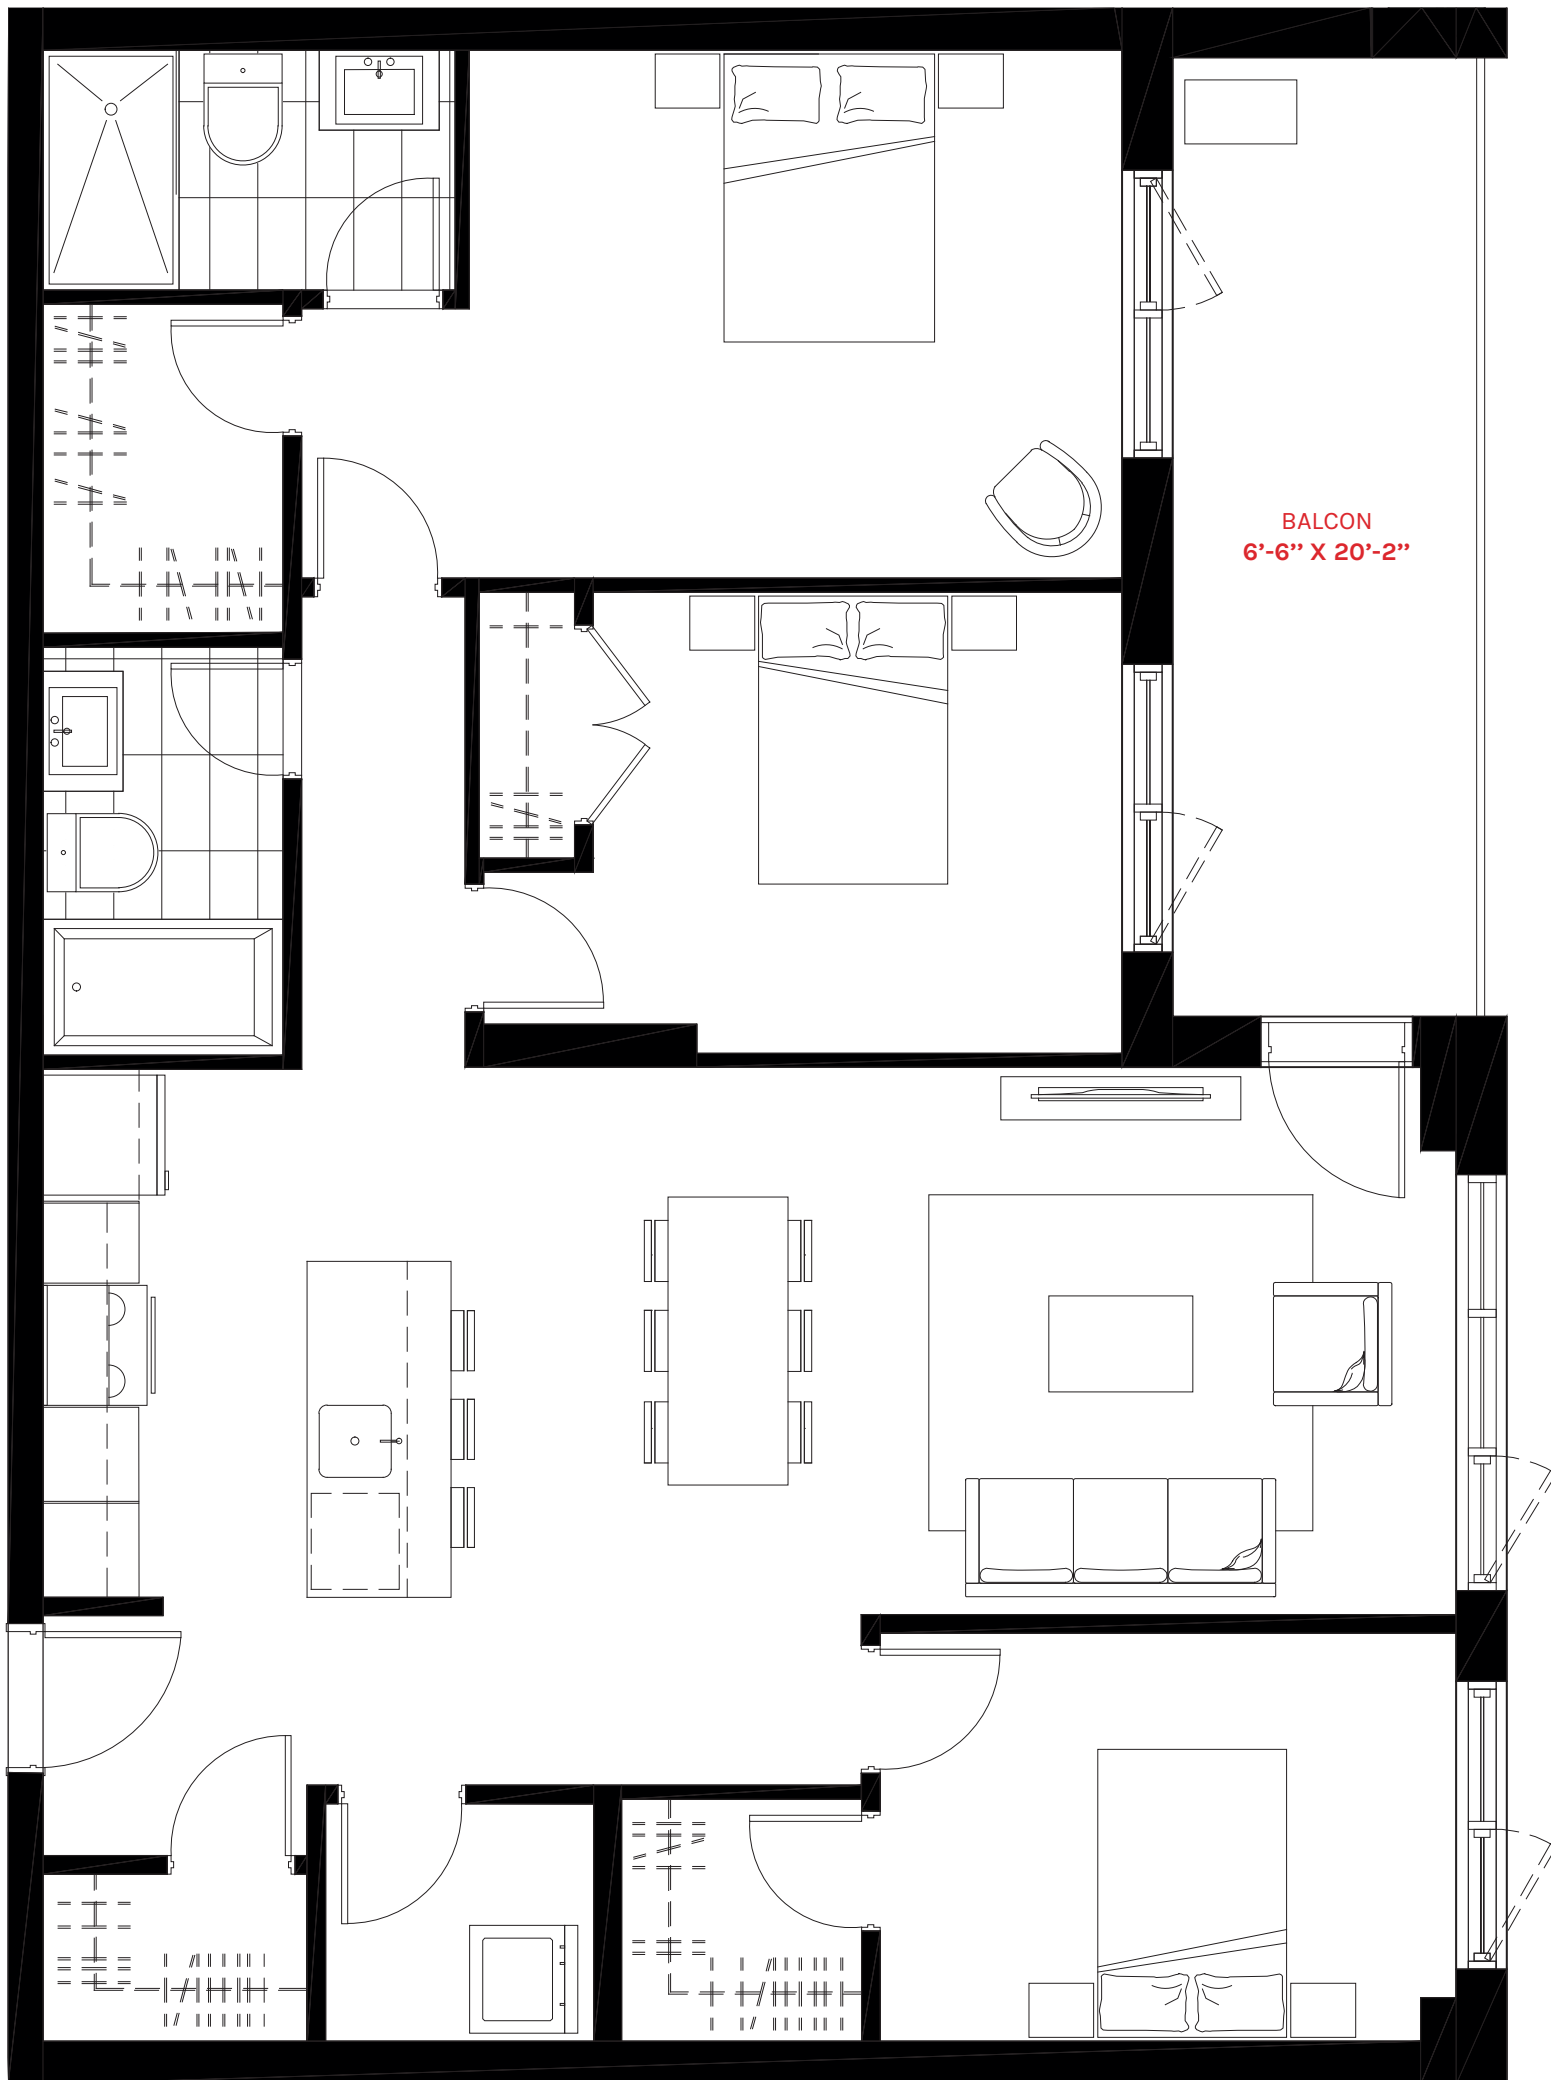

UNITÉ : 116 À 416  
ÉTAGES : 1 À 4

SUPERFICIE : 1 164 PI<sup>2</sup>  
BALCON : 131 PI<sup>2</sup>



CHAMBRES : 3

CHAMBRE PRINCIPALE : 13'-7" X 11'  
2<sup>e</sup> CHAMBRE : 12' X 8'-6"  
3<sup>e</sup> CHAMBRE : 11' X 9'-7"

CUISINE : 8'-6" X 11'  
SALON / SAM : 20'-11" X 11'-5"  
WALK-IN (MÂÎTRE) : 5' X 6'-10"  
WALK-IN (2<sup>e</sup> CHAMBRE) : 5' X 5'-1"

SALLE DE BAIN (MÂÎTRE) : 8'-7" X 5'  
SALLE DE BAIN : 5' X 8'-6"  
BUANDERIE : 5'-7" X 5'-1"

LES DIMENSIONS ET SUPERFICIES SONT APPROXIMATIVES ET SUJETTES À DES MODIFICATIONS SANS PRÉAVIS. LE MOBILIER MONTRÉ L'EST À TITRE INDICATIF SEULEMENT. LA SUPERFICIE BRUTE EST CALCULÉE EN INCLUANT LA MOITIÉ DES MURS MITOYENS, LE MUR EXTÉRIEUR ET LE MUR DU CORRIDOR.  
INFO@CONDOSCROWN.CA / 514.612.0899 / CONDOSCROWN.CA

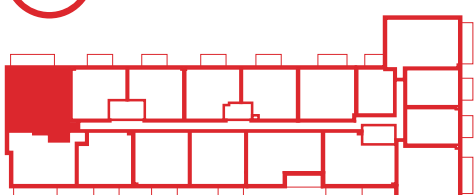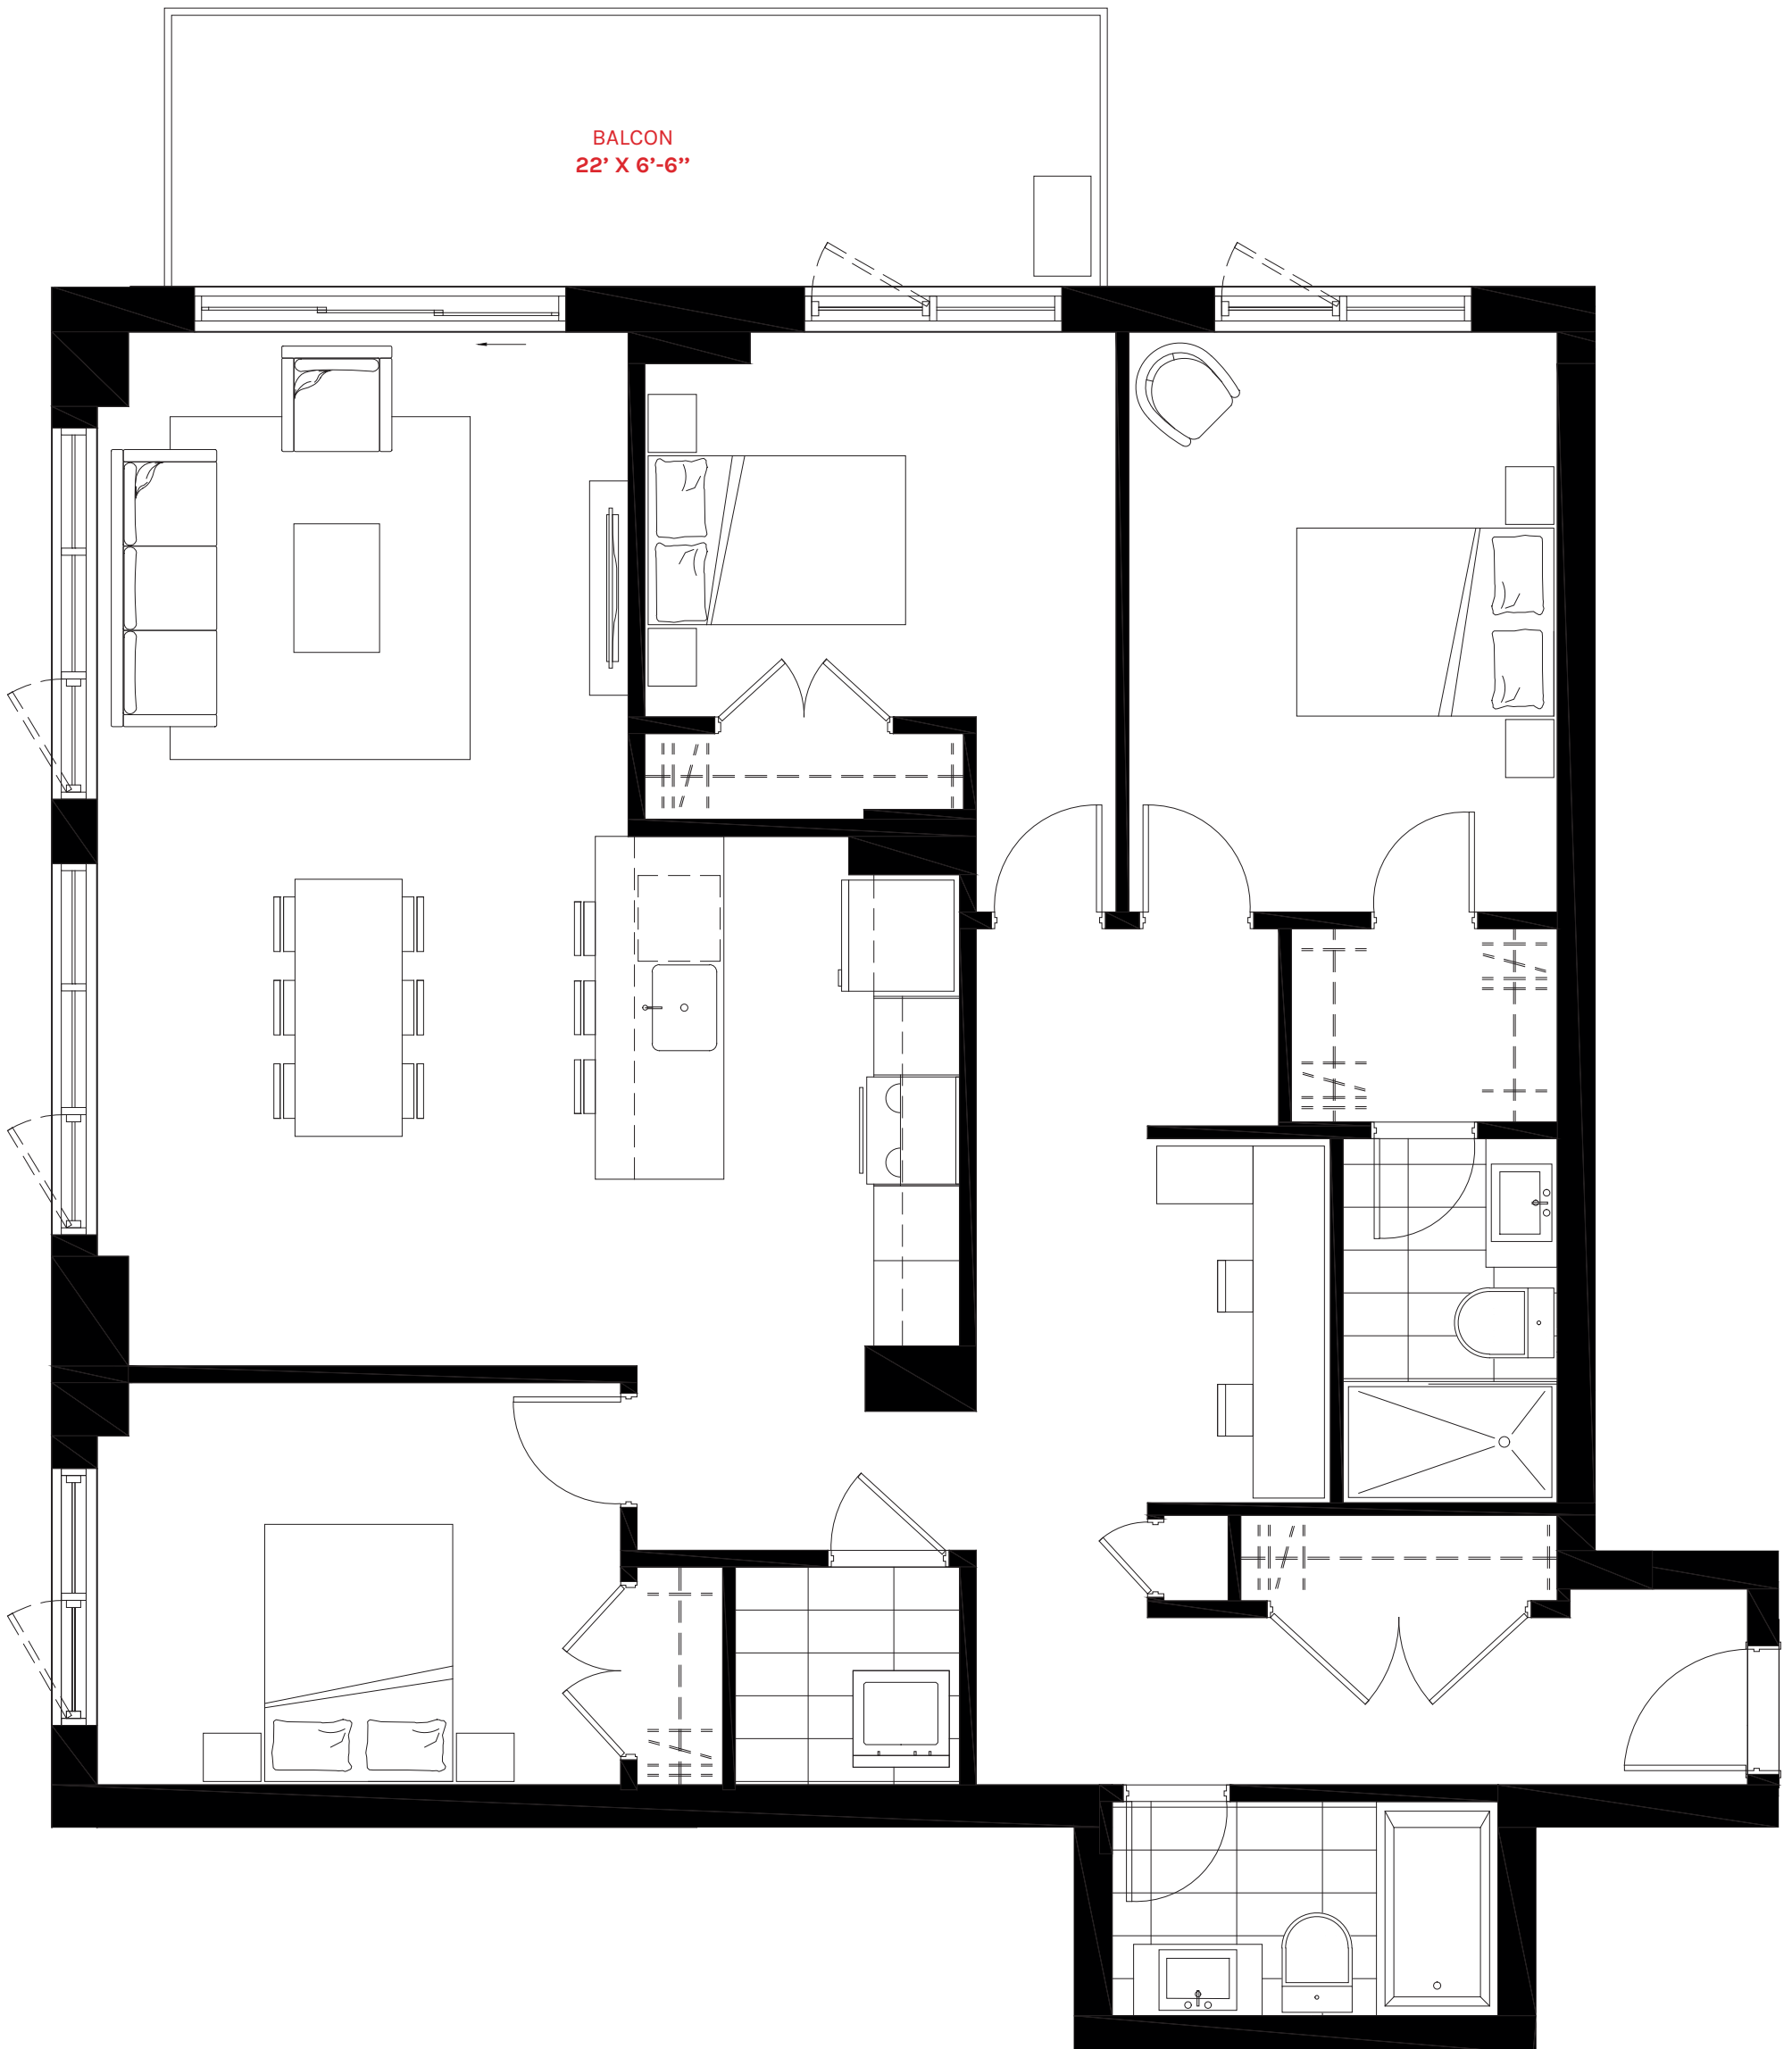

RUE MEILLEUR  
CÔTÉ PARC

UNITÉ : 210 À 410  
ÉTAGES : 2 À 4

CHAMBRE PRINCIPALE : 10' X 13'-6"  
2<sup>e</sup> CHAMBRE : 12'-3" X 9'-5"  
3<sup>e</sup> CHAMBRE : 11' X 9'


SUPERFICIE : 1 338 PI<sup>2</sup>  
BALCON : 143 PI<sup>2</sup>

CUISINE : 8'-6" X 11'  
SALON / SAM : 11'-8" X 24'-2"  
BUREAU : 4'-3" X 8'-6"  
WALK-IN (MAÎTRE) : 6'-3" X 4'-6"

CHAMBRES : 3

SALLE DE BAIN (MAÎTRE) : 5' X 8'-6"  
SALLE DE BAIN : 9' X 5'  
BUANDERIE : 5'-3" X 5'-1"

LES DIMENSIONS ET SUPERFICIES SONT APPROXIMATIVES ET SUJETTES À DES MODIFICATIONS SANS PRÉAVIS. LE MOBILIER MONTRÉ L'EST À TITRE INDICATIF SEULEMENT. LA SUPERFICIE BRUTE EST CALCULÉE EN INCLUANT LA MOITIÉ DES MURS MITOYENS, LE MUR EXTÉRIEUR ET LE MUR DU CORRIDOR.  
INFO@CONDOSCROWN.CA / 514.612.0899 / CONDOSCROWN.CA

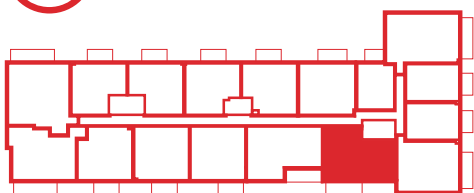

UNITÉ : 117 À 417  
ÉTAGES : 1 À 4

SUPERFICIE : 1 128 PI<sup>2</sup>  
BALCON : 130 PI<sup>2</sup>

CHAMBRES : 3

CHAMBRE PRINCIPALE : 13'-6" X 10'  
2<sup>e</sup> CHAMBRE : 11' X 9'  
3<sup>e</sup> CHAMBRE : 11' X 8'-6"

CUISINE : 8'-6" X 11'  
SALON / SAM : 20'-11" X 11'-2"  
WALK-IN (MÂÎTRE) : 5' X 5'-3"  
WALK-IN (ENTRÉE) : 6'-6" X 4'-4"

SALLE DE BAIN (MÂÎTRE) : 8'-7" X 5'  
SALLE DE BAIN : 5' X 8'-6"  
BUANDERIE : 5' X 4'-11"

LES DIMENSIONS ET SUPERFICIES SONT APPROXIMATIVES ET SUJETTES À DES MODIFICATIONS SANS PRÉAVIS. LE MOBILIER MONTRÉ L'EST À TITRE INDICATIF SEULEMENT. LA SUPERFICIE BRUTE EST CALCULÉE EN INCLUANT LA MOITIÉ DES MURS MITOYENS, LE MUR EXTÉRIEUR ET LE MUR DU CORRIDOR.  
INFO@CONDOSCROWN.CA / 514.612.0899 / CONDOSCROWN.CA